

Plan Urbanistic de Detaliu - Amplasare containere
- Incadrare in zona -

Intr. Papadiei, FN, T.55, P. 526/167, 524/171,
529/168, 524/169, 526/170, 524/166,
Nr. Cadastral 105546, Oras Pantelimon, Jud. Ilfov



Pr. Nr.

U36/136
2025

birou de proiectare
s.c. urban arte studio s.r.l.

Faza

C.U.I. 25083230
J40/2429/2014

P.U.D

Titlul proiectului

Int
P. 52
524
Nr.Cadastral 105546,
Oras Pantelimon, Jud. Ilfov

Beneficiari

DUMITRU STEFAN
MIREL,
DUMITRU MARIANA

Titlul plansei

Scara

INCADRAREA IN ZONA

1:2000
1:10000

Data revizuirii

Semn.

Sef

Urb

Intenit

Urb. B

URBAN ARTE STUDIO este singurul proprietar al
proiectului si al continutului acestuia. Nu este
permisa folosirea acestui proiect fara permisiunea
scrisa a proiectantului si nu va fi folosit in alt scop
decat cel pentru care a fost elaborat.

LEGENDA

IMOBIL CARE A GENERAT PUD-UL,
Intr. Papadiei, FN, T.55, P. 526/167, 524/171, 529/168, 524/169, 526/170, 524/166,
Nr. Cadastral 105546, Oras Pantelimon, Jud. Ilfov

S teren = 412 mp
(conform masuratori cadastrale)

Proprietar: DUMITRU STEFAN MIREL, DUMITRU MARIANA

Concluzii:


Terenul este amplasat in intravilanul orasului Pantelimon, judetul Ilfov, in
tarlawa T55 si face parte din subzona locuintelor individuale si (semi)colective
mici cu P- P+2E+M niveluri situate in noile extinderi sau in enclave
neconstruite (Lp), conform PUZ aprobat prin H.C.L. nr. 85/03.10.2012.



Incadrare in Zona , Scara 1:2000



Incadrare in PUG - Pantelimon, Scara 1:10000

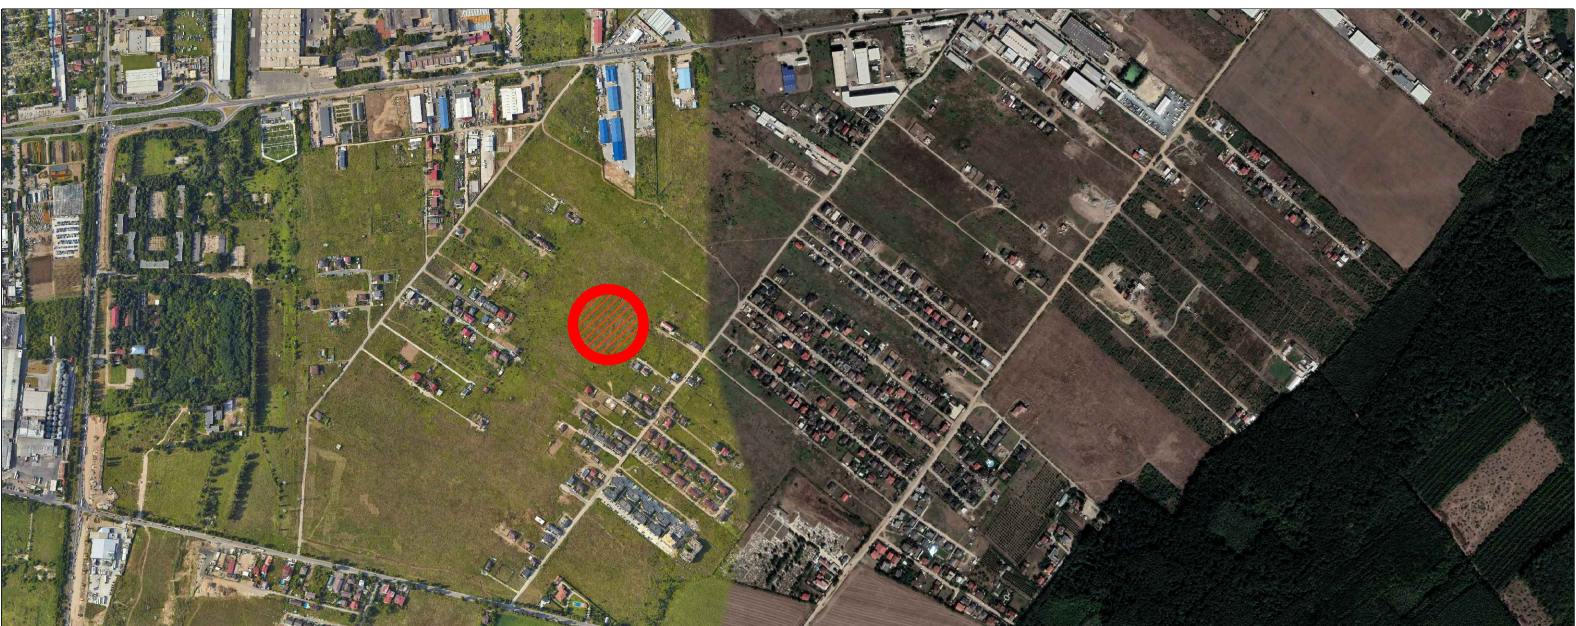

Incadrare in Zona , Scara 1:10000 - vedere din satelit