

Plan Urbanistic de Detaliu - LOCUIRE

- Incadrare in zona -

Strada Baile Felix, Nr.16A, Tarla 75, Parcela 762,
Lot 6, Nr.Cadastral 121767, Oras Pantelimon, Jud. Ilfov



Pr. Nr.

U37/137
2025

birou de proiectare
s.c. urban arte studio s.r.l.

Faza

C.U.I. 25083230
J40/24.29/2014

P.U.D

Titlul proiectului

Strada
Parcela 7
Or

Beneficiari

NOS SISTEM AUTO
SERVICE S.R.L.

cu sediul in Mun. Bucuresti,
Intr. Visiei, Nr.1, inregistrata
cu J/40/2536/25.02.2009 si
CUI 2518875

Titlul plansei

Scara

INCADRAREA IN ZONA

1:2000
1:10000

Data revizuirii

Semn.



Introducere

URBAN ARTE STUDIO este singurul proprietar al
proiectului si al continutului acestuia. Nu este
permisa folosirea acestui proiect fara permisiunea
scrisa a proiectantului si nu va fi folosit in alt scop
decat cel pentru care a fost elaborat.

LEGENDA


IMOBIL CARE A GENERAT PUD-UL, Strada Baile Felix, Nr.16A, Tarla 75,
Parcela 762, Lot 6, Nr.Cadastral 121767, Oras Pantelimon, Jud. Ilfov

S teren = 429 mp (conform masuratori cadastrale)

Proprietari: NOS SISTEM AUTO SERVICE S.R.L.

Concluzii:

Terenul este amplasat in intravilanul orasului Pantelimon, judetul Ilfov, in tarlăua
T75 si face parte din UTR 7 - Zona locuintelor individuale, conform PUZ aprobat
prin H.C.L. nr. 40/25.11.2005.

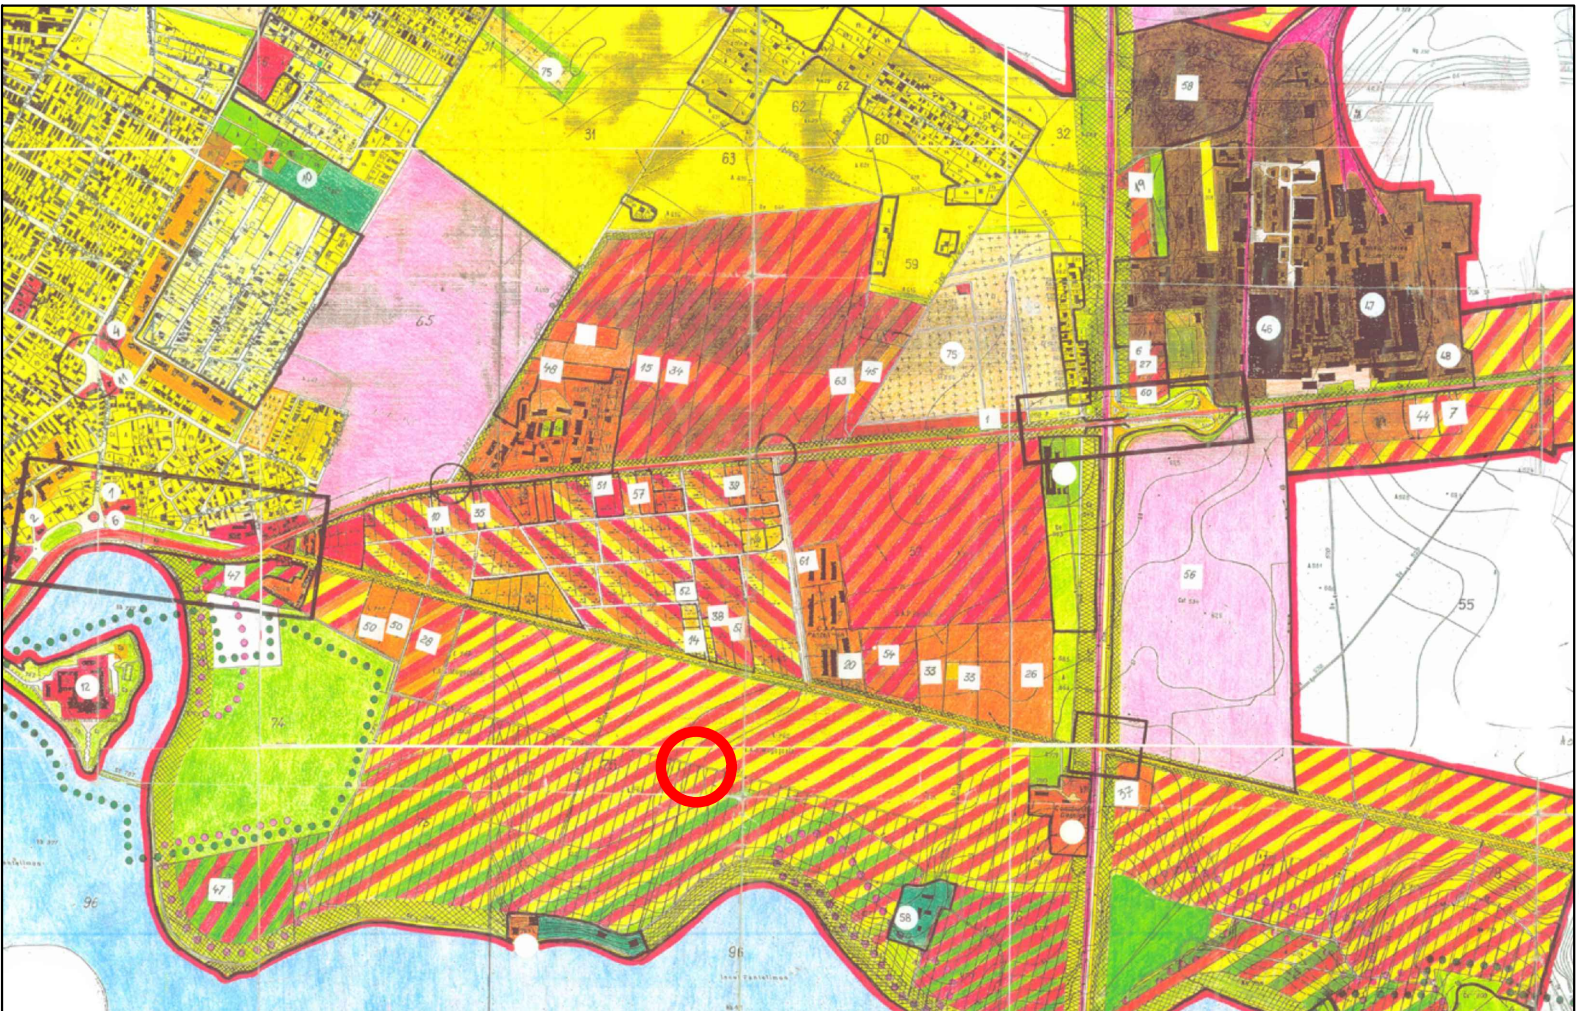

Incadrare in PUG - Pantelimon, Scara 1:10000



Incadrare in Zona , Scara 1:10000 - vedere din satelit