


PRIMARIA PANTELIMON
(denumirea administratiei publice locale)

Data anuntului: 10.02.2025 (ziua/luna/anul)

INTENTIE DE ELABORARE PLAN URBANISTIC PLAN URBANISTIC ZONAL
(plan general, zonal, de detaliu)

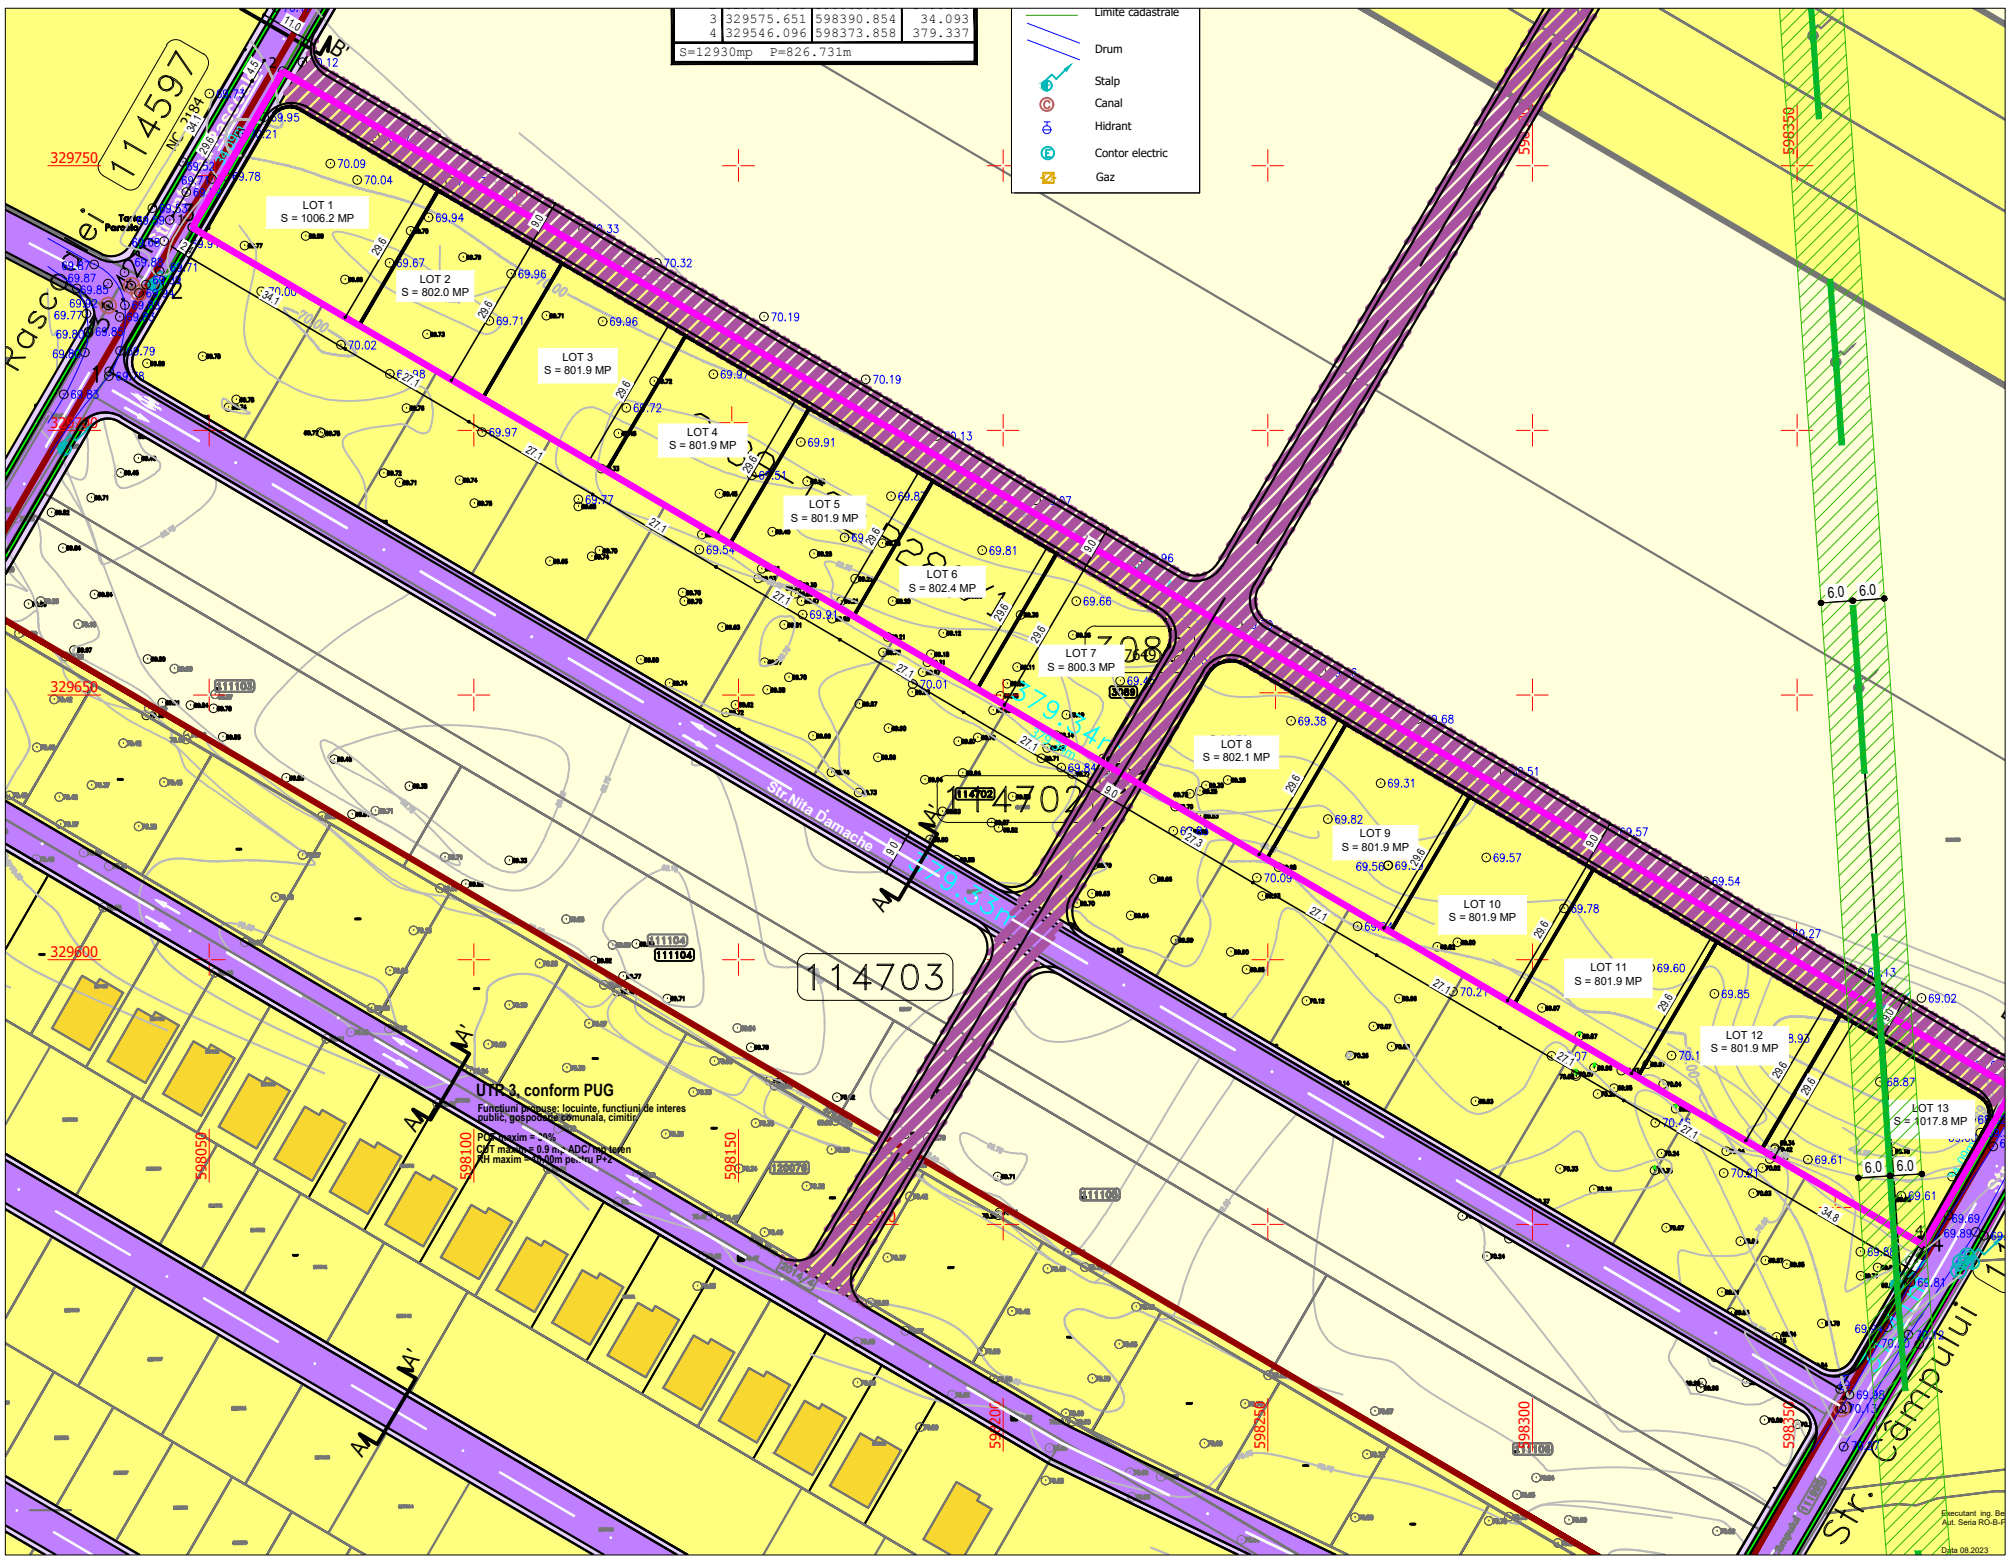

Argumentare PUZ- SCHIMBARE CATEGORIE DE FOLOSINTA TEREN SI STABILIREA FUNCTINII DE - LOCUIRE, FUNCTIUNI COMPLEMENTARE
Oraș Pantelimon, Jud. Ilfov, Tarla 32, Parcela 289/1, Nr. cadastral 107649

Initiator VLASCEANU CRISTIAN
(numele si prenumele, denumirea)

PUBLICUL ESTE INVITAT SA TRANSMITA OBSERVATII SI PROPUNERI
privind intentia de elaborare a planului urbanistic PUZ (plan general, zonal, de detaliu)
in perioada 10.02.2025 - 07.03.2025
(ziua/luna/anul) (ziua/luna/anul)

Persoana responsabila cu informarea si consultarea publicului: REMETE ADOLF
(numele si prenumele, functia)

Adresa Sf. Gheorghe, Nr. 32, telefon, e-mail

Observatiile sunt necesare in vederea
(de exemplu: stabilirii cerintelor de elaborare/eliberarii aviului de oportunitate)

Raspunsul de observatiile transmise va fi
(modul in care va fi pus la dispozitia publicului, data si perioada)

Etapele preconizate pentru consultarea populatiei pana la aprobarea planului:

- *
 - *
 - *
- (metoda/scopul/perioada)