


PUD

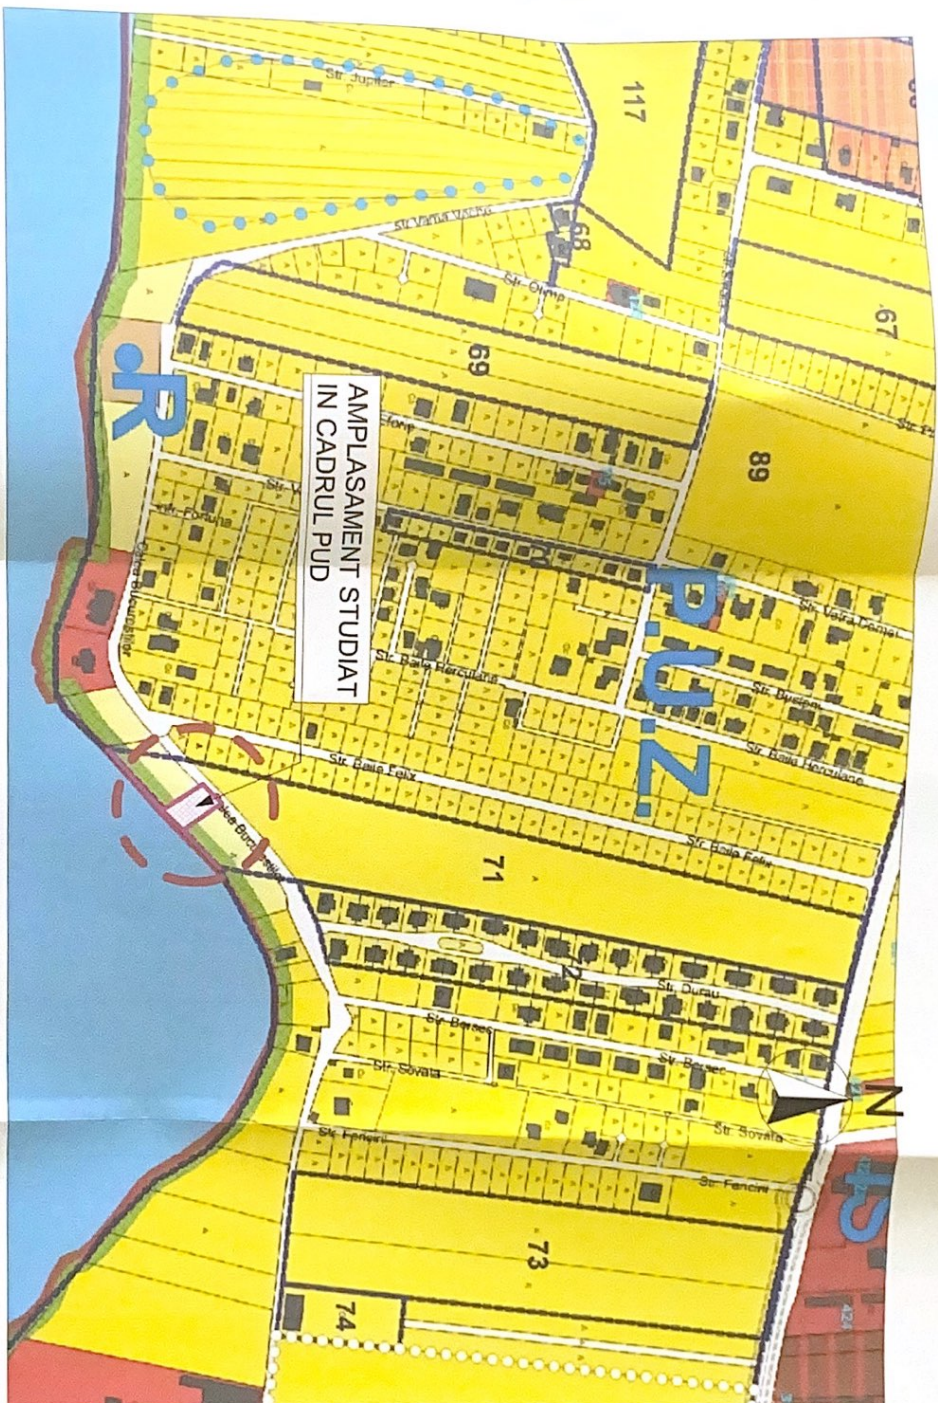

AMPLASAMENT STUDIAT
IN CADRUL PUD

PUD LOCUINTA P+E
INITIATORI: CONDU PAULA
Jud. Ilfov, oras Pantelimon, str.
Calea Bucuresti, T75, P771, NC
118182

LEGENDA

- Zona care a fost studiata in PUD
- Zona de locuire
- Zona mixta industrie + comert
- Zona mixta locuire + comert
- Zona mixta agrement + comert
- Circulatii
- Spatii verzi
- Zona protectie malun cursuri/oglinzi de apa
- Dotari comert servicii
- Gospodarie comunală
- Ape de suprafata

1023001 ARHITECTILOR
D-19 DEBATA
2055

PLAN REGLEMENTARI URBANISTICE PUG IN CURS DE APROBARE

		BIROU INGINERIAL DE ARHITECTURA		Inregistrare Ministerul de Dezvoltare Regionala si Infrastructura		Nr. 018/C/2023	
VICTORIA HUTU		NUME		SEMNATURA		FAZA	
SEF PROIECT		an. urb. VICTORIA HUTU		an. 5000		LOCUINTA P+E	
PROIECTAT		an. STEFAN HUTU		DATA		CURS DE APROBARE	
DESENAI		an. STEFAN HUTU		2023		Nr. planşa	
						U4	