

PLAN URBANISTIC DE DETALIU


CONSTRUIRE DOUA IMOBILE CU FUNCTIUNEA DE SPATII COMERCIALE SI BIROURI

PUD

PLAN REGLEMENTARI

LEGENDA

- LIMITA ZONEI STUDIATE
- LIMITA TEREN CE A GENERAT P.U.D.
- LIMITE DE PROPRIETATE
- CONSTRUCTII EXISTENTE
- CONSTRUCTII PROPUSE P+2E+3R
- CONSTRUCTII PROPUSE P+2E
- PLANTATII SPATII VERZI
- CIRCULATII PIETONALE
- CIRCULATII CAROSABILE
- ACCES CAROSABIL IN INCINTA
- ACCES PIETONAL
- CAR PARCARE

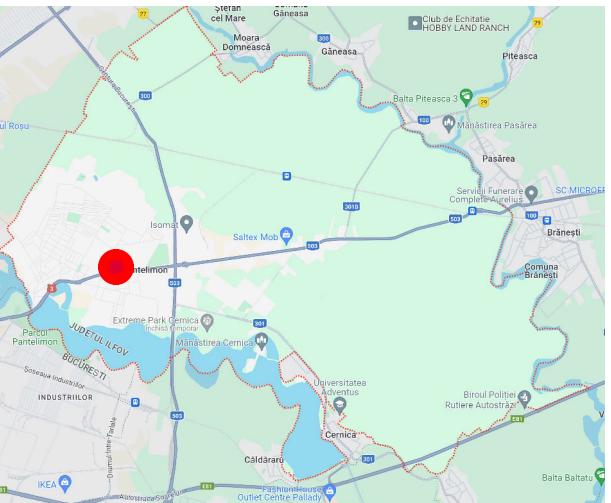


INCADRAREA IN
LOCALITATE

S teren = 1662,00 mp
S construita existenta = 403,00 mp
S desfasurata existenta = 403,00 mp
P.O.T. existent = 24,24 %
C.U.T. existent = 0,25
S construita propusa = 76,95 mp
S desfasurata propusa = 1655,72 mp
P.O.T. propusa = 28,69 %
C.U.T. propusa = 0,99
P.O.T. conform PUG = 50 %
C.U.T. conform PUG = 1,5
Hmax = 15,00 m
Regim de inaltime P+2E+3R RETRAS

Conform PUG necesarul locurilor de parcare pentru Construcții administrative și de birouri: 1 loc parcare/ 10-30 salariați și un spor de 20% pentru invitați și Construcții comerciale: 1 loc parcare la 200mp suprafață desfășurată. Din aceste condiții rezultă 13 locuri de parcare necesare. Acest număr a fost suplimentat cu un loc de parcare, asigurând astfel 14 locuri de parcare la nivelul terenului.

PROFIL H-H

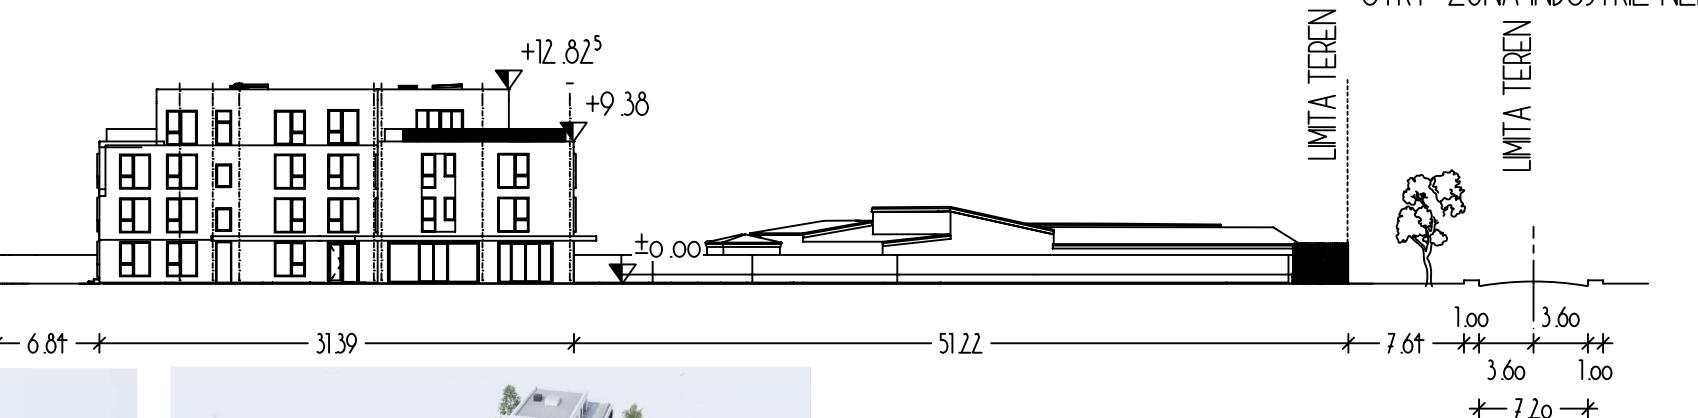

BILANT TERRITORIAL		EXISTENT		PROPUST	
Nr crt	Destinatia terenurilor	Suprafata mp	%	Suprafata mp	%
1	Teren ocupat de constructii	403,00	24,24	76,95	28,69
2	Teren ocupat de cai de circulatii	918,00	55,25	705,05	42,41
	din care				
	Alei carosabile si parcari propuse			628,05	
	Alei pietonale			77,00	
3	Spatii verzi	311,00	20,51	180,00	28,90
TOTAL		1.662,00	100,00	1.662,00	100,00

VERIFICATOR	NUME	SEMNATURA	CERINTA	REFERAT / EXPERTIZA NR / DATA
EXPERT				
PROJECTANT GENERAL				
S.C. ARHITECT MARIAN LAZAR S.R.L. com. Barcea, Strada Mihai Eminescu, nr. 95, jud. Galati numar de inregistrare J17/689/2016 CUI RO 36000923				TITLU PROIECT CONSTRUIRE DOUA IMOBILE CU FUNCTIUNEA DE SPATII COMERCIALE SI BIROURI
PROIECTANT DE SPECIALITATE URBANISM G & T CREATOR s.r.l. JZ/2961/2005 CUI RO 7666037				6/ 2023
AMPLASAMENT orasul Pantelimon,str D.N.3-Biruintei, nr. 64, jud. ILFOV				
BENEFICIAR DAVID ELENA				
SCARA 1:500				
DATA NOI 2023				
DESENAT ARH. VALENTINA TURCU				
PROIECTAT ARH. MARIAN LAZAR				
DESENAT ARH. VALENTINA TURCU				

Faza
PUD.
A3

