

Plan Urbanistic de Detaliu - LOCUIRE, ANEXA GARAJ
- Incadrare in zona -

Strada Vulturului, Nr. 16, Tarla 26, Parcela 164/7,
Nr. Cadastral 107712, Oras Pantelimon, Jud. Ilfov



Pr. Nr.

U04/32
2025

birou de proiectare
s.c. urban arte studio s.r.l.

Faza

C.U.I. 25083230
J40/2429/2014

P.U.D



Titlul proiectului

P. U.
LOCUIRE, ANEXA GARAJ

Strada Vulturului, Nr. 16, Tarla 26,
Parcela 164/7, Nr. Cadastral 107712,
Oras Pantelimon, Jud. Ilfov

Beneficiar

SC FDP PRO CONS SRL

Titlul plansei

Scara

INCADRAREA IN ZONA

1:2000
1:10000

Data revizuirii

Semn.



Sef proiect

Data

Urb. E. Dinu

FEB.
2025

Intocmit

Arh. C.E. Dobos

Pl. nr.

Verificat

Urb. E. Dinu

U.0.1

URBAN ARTE STUDIO este singurul proprietar al
proiectului si al continutului acestuia. Nu este
permisa folosirea acestui proiect fara permisiunea
scrisa a proiectantului si nu va fi folosit in alt scop
decat cel pentru care a fost elaborat.

LEGENDA

IMOBIL CARE A GENERAT PUD-UL,
Strada Vulturului, Nr. 16, Tarla 26, Parcela 164/7, Nr. Cadastral 107712,
Oras Pantelimon, Jud. Ilfov

S teren = 434 mp (conform masuratori cadastrale)


Proprietar: SC FDP PRO CONS SRL

Concluzii:


Terenul este amplasat in intravilanul orasului Pantelimon, judetul Ilfov, in
tarlaura T26 si face parte din PUZ aprobat cu HCL nr.163/24.11.2016.



Incadrare in Zona , Scara 1:2000

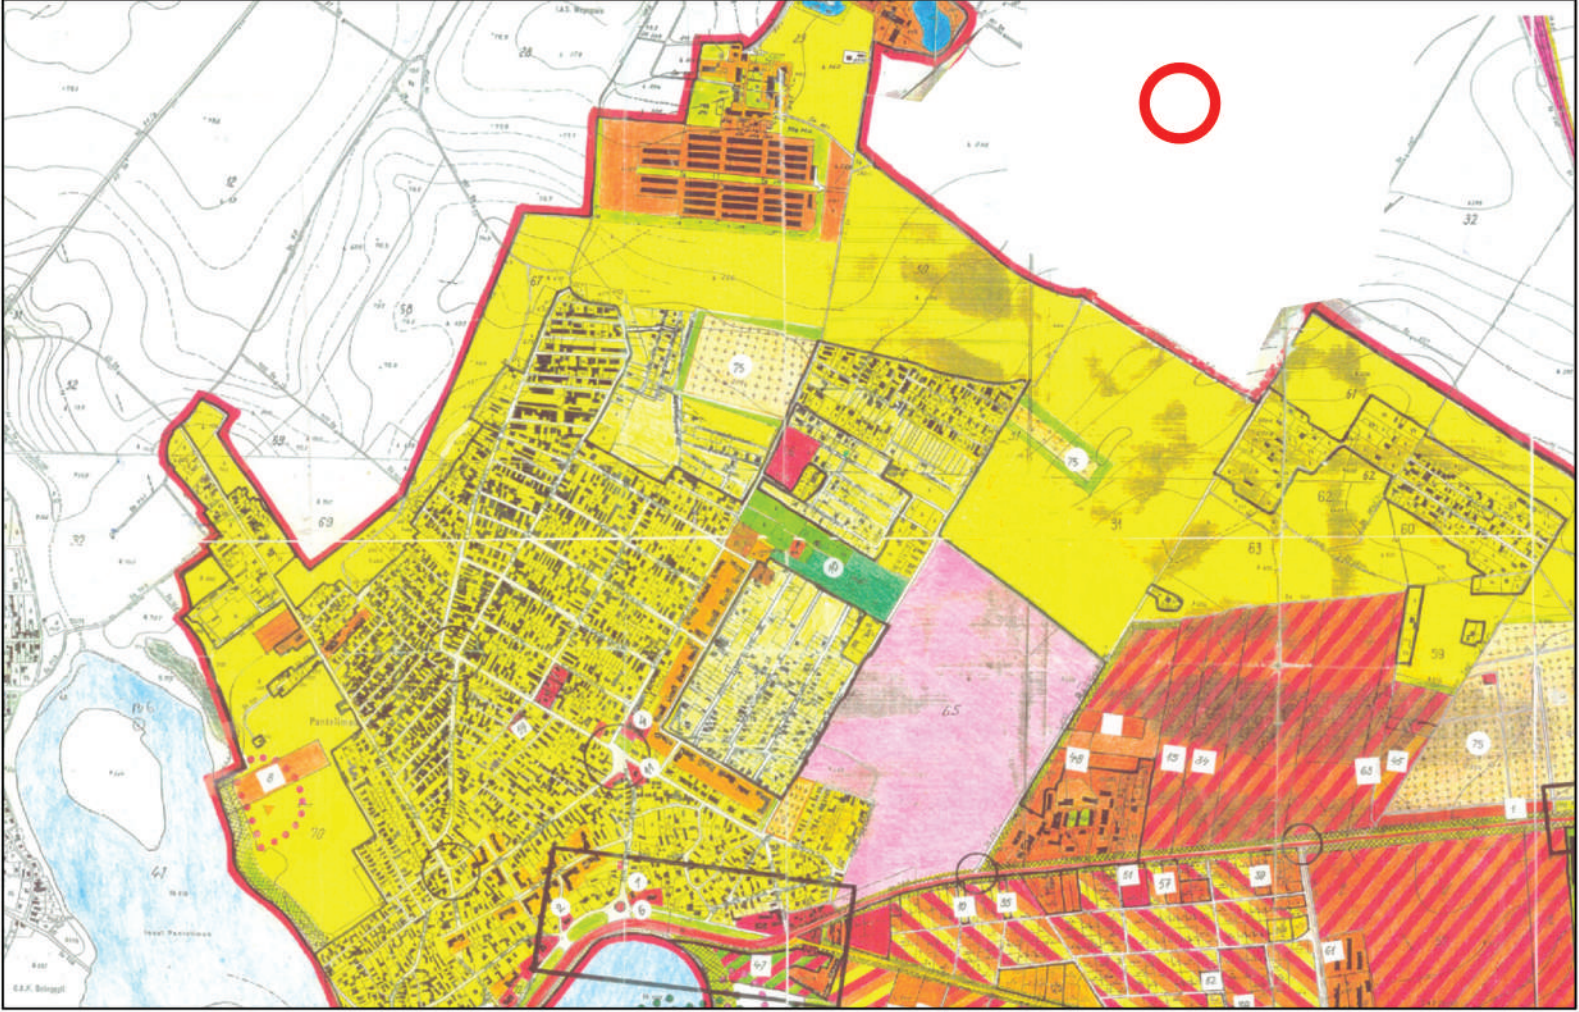

Incadrare in PUG - Pantelimon, Scara 1:10000

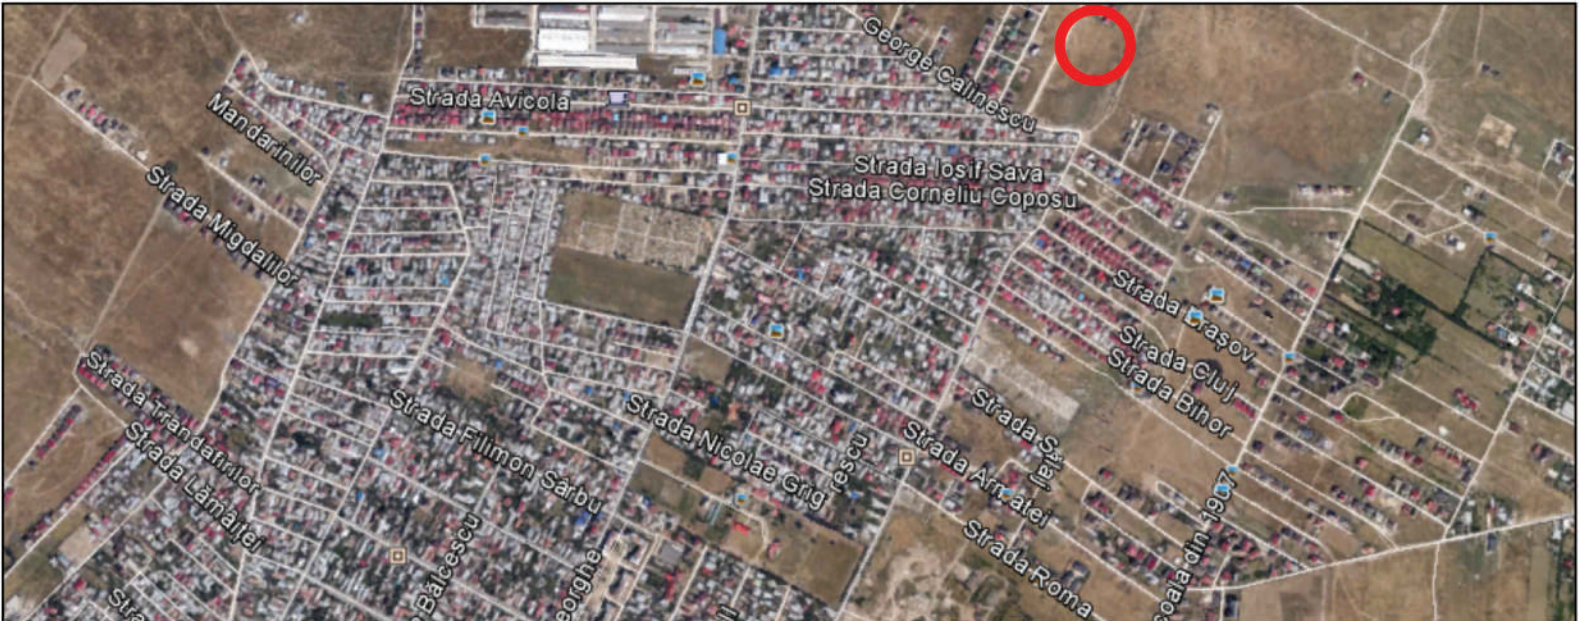

Incadrare in Zona , Scara 1:10000 - vedere din satelit