

PUZ- CONSTRUIRE ANSAMBLU LOCUINTE INDIVIDUALE SI SEMICOLECTIVE MICI CU MAX P+2E



T.55, P. 528/16, 528/17, N.C. 1366/1, 1366/2, 1366/3, 1366/4, 1366/5, 1366/6, 113210 (fost 1366/7),1366/8, 1366/9 st., 1761/1, 1761/2, 1761/3, 1761/4 st., 1761/5, 1761/6, 1761/7, Oras Pantelimon, Jud. Ilfov



Pr. nr.

U28/60
MAR.2023

01. Încadrare în PUG PANTELIMON:

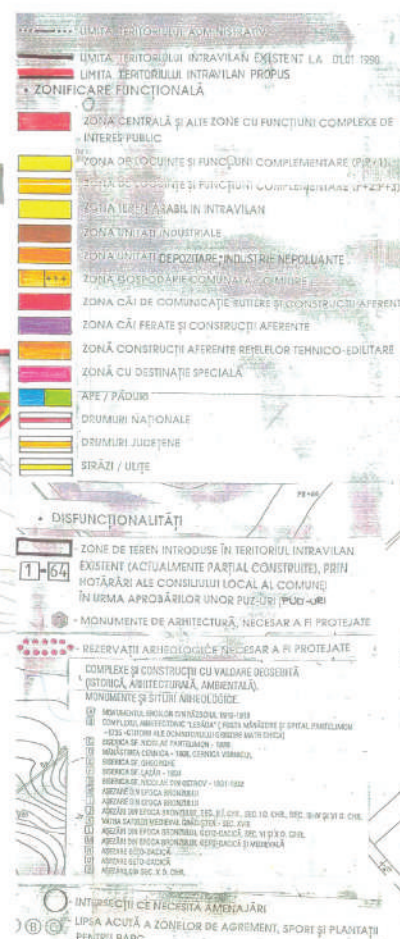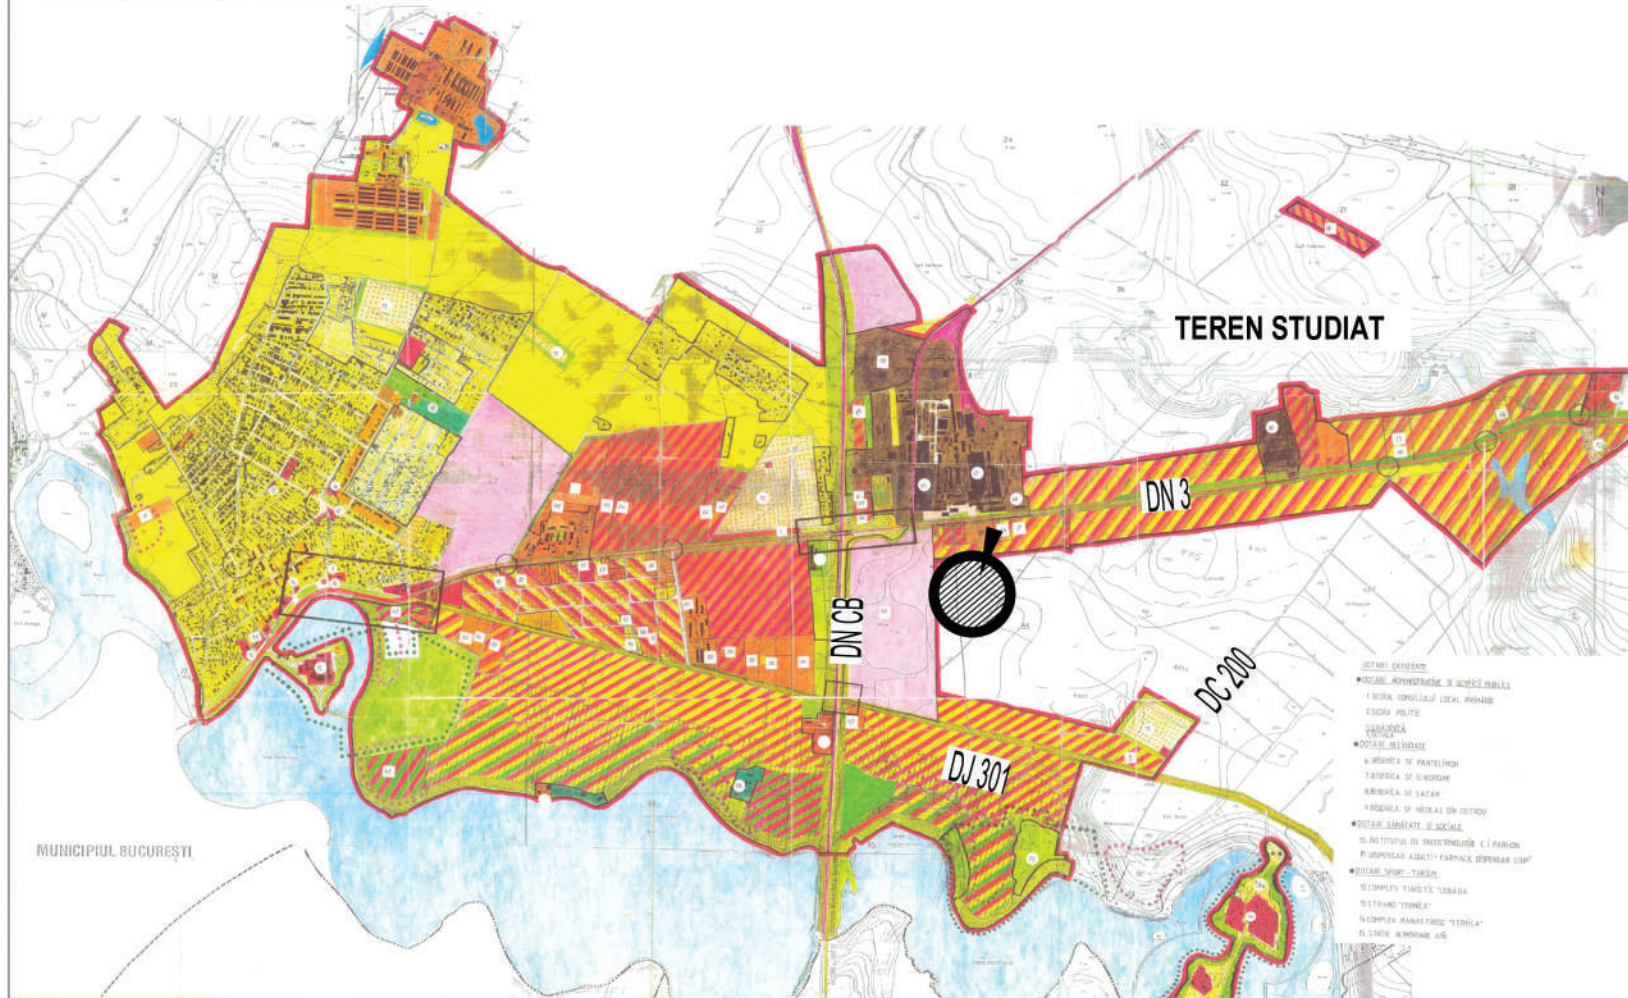

02. Încadrare în zonă, vedere satelit:




03. Încadrare în PUZ TRAMĂ STRADALĂ T 55:

LEGENDĂ:

- Limită teren
- S conform acte proprietate = 8 207 mp
- S conform masuratori cadastrale = 8 210 mp



04. Detaliu încadrare în PUZ TRAMĂ STRADALĂ T 55, sc. 1:2000:

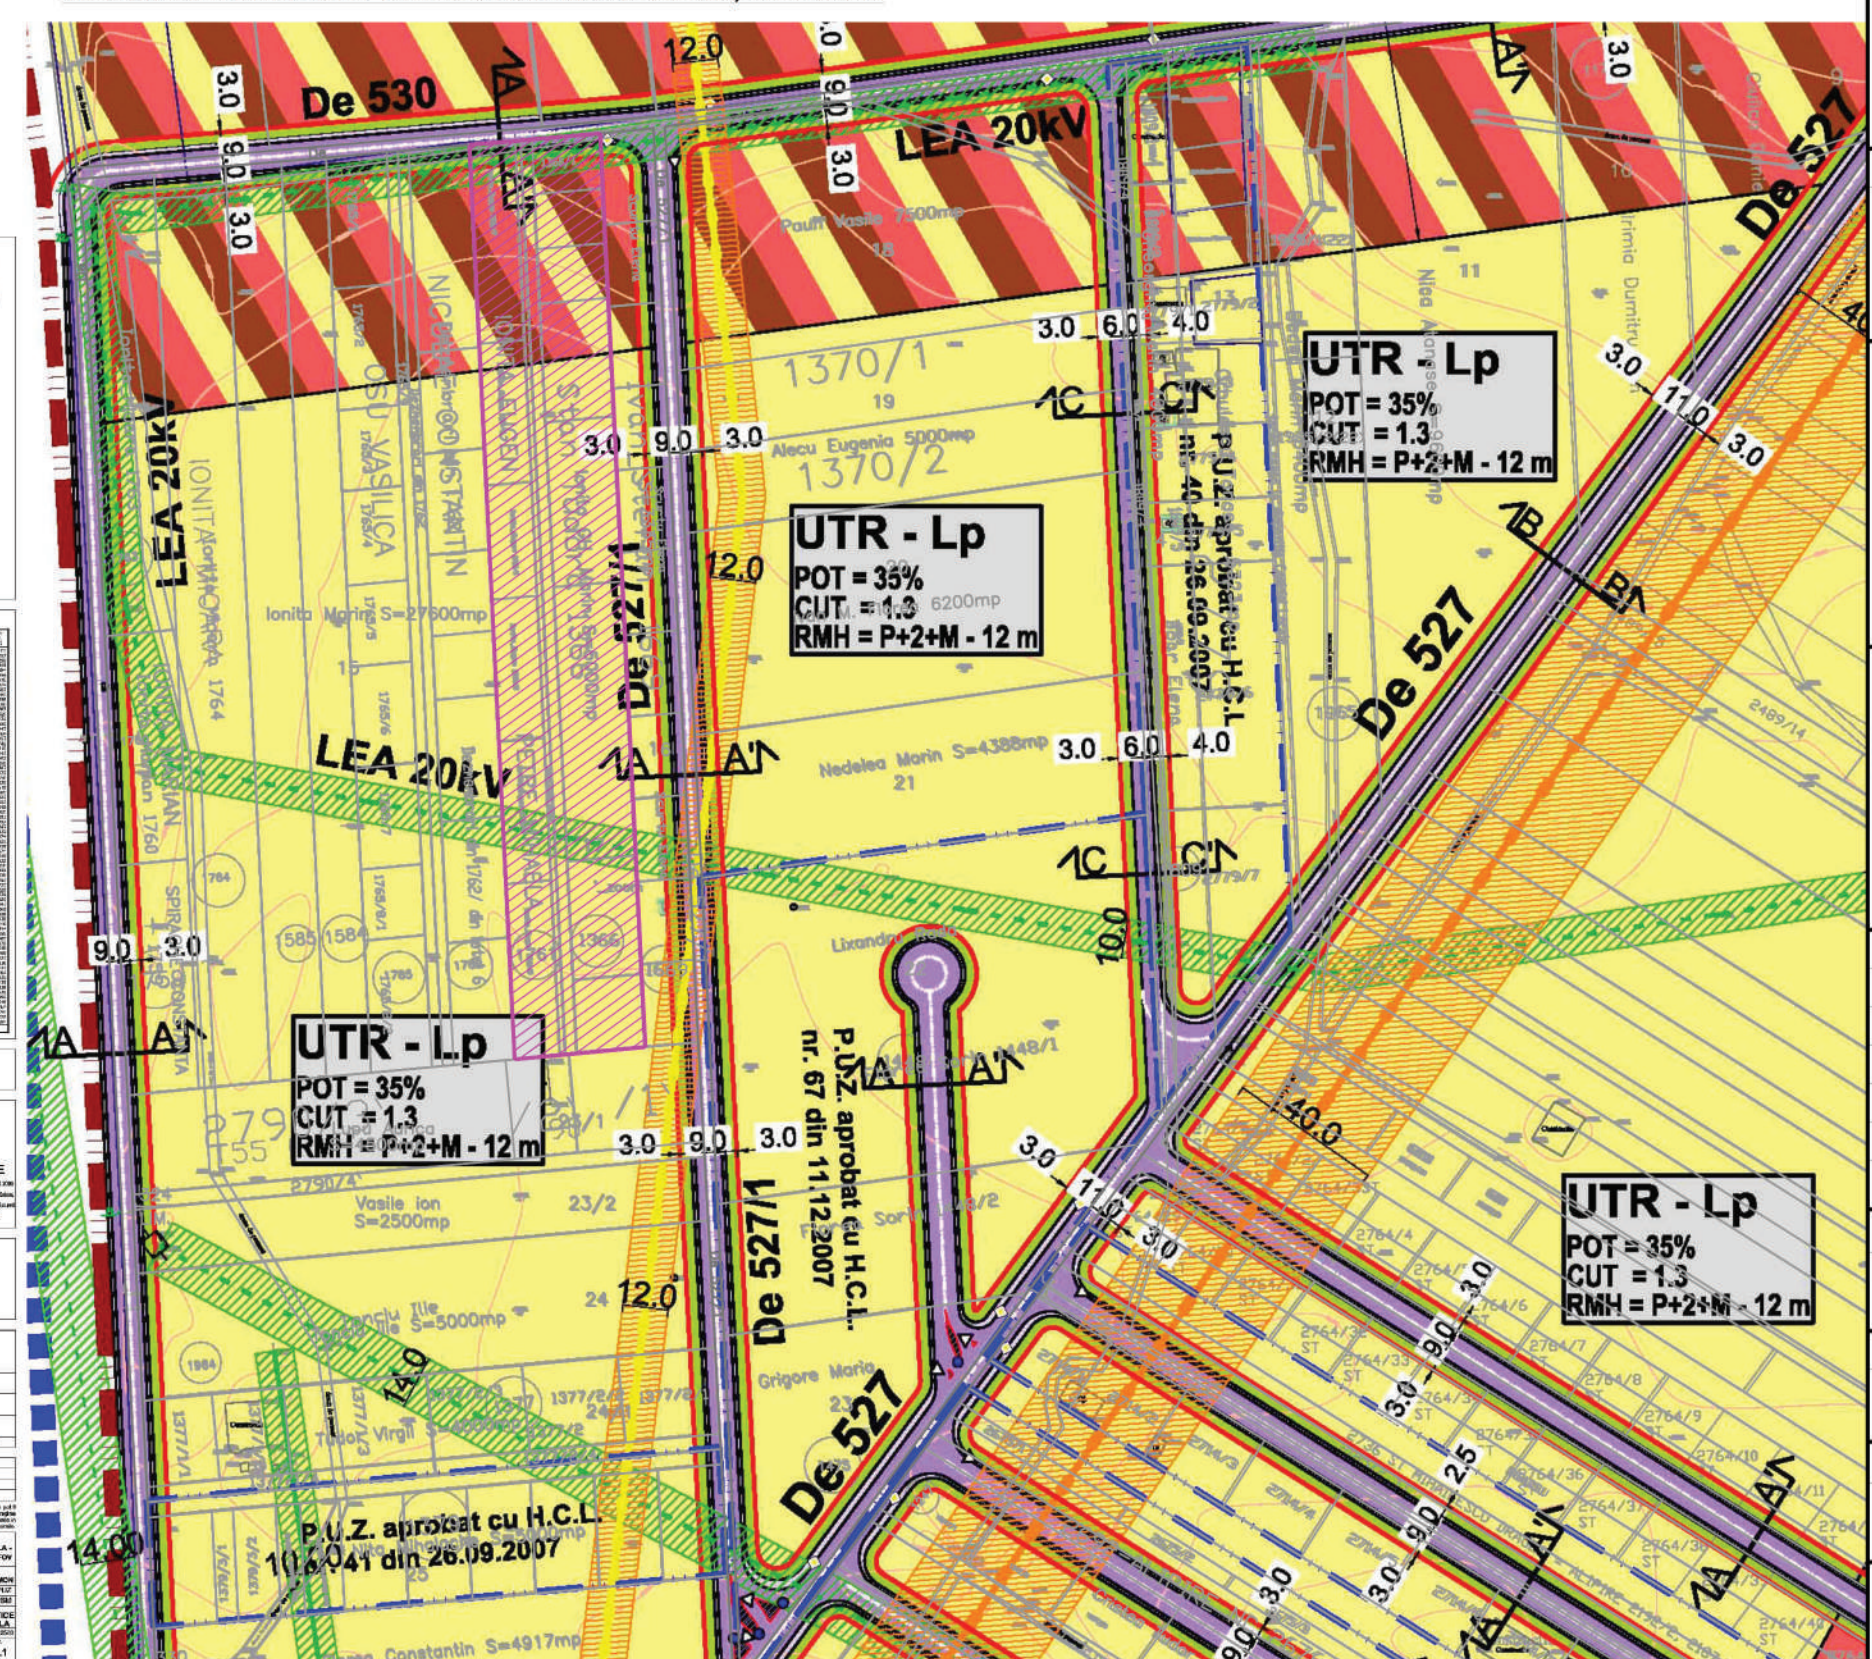

birou de proiectare
s.c. urban arte studio s.r.l.

C.U.I. RO25083230
J40/24.29/2014

Titlul proiectului

PUZ- CONSTRUIRE ANSAMBLU
LOCUINTE INDIVIDUALE SI
SEMICOLECTIVE MICI CU MAX P+2E


ORAS PANTELIMON, JUD. ILFOV,
T.55, P. 528/16, 528/17, N.C. 1366/1,
1366/2, 1366/3, 1366/4, 1366/5,
1366/6, 113210 (fost 1366/7),1366/8,
1366/9 st., 1761/1, 1761/2, 1761/3,
1761/4 st., 1761/5, 1761/6, 1761/7

Beneficiari

MUNTEANU ILINCA
CALINA MARIA
SIMION CONSTANTINA MANUELA
PARASCHIV IONEL
PARASCHIV VIORICA
IOSIF FLORENTINA SILVIA
LICU NICULAE
VIZITIU STEFAN
VIZITIU MARIANA
PETRE FLORIN
PETRACHE NICOLAE
PETRACHE MARIA
GANESCU MIHAIL DANUT
GANESCU DANIELA
PRED A ELENA CAMELIA
PRED A SILVIU-GABRIEL
ION CRISTIAN
ION LAURA
NEAGOE MARIA
PLESA TIBERIU OVIDIU
PLESA LUMINITA ANCA
STURZU IOANA
STURZU ION

Titlu planșă

ÎNCADRARE ÎN ZONĂ
EXTRAS PUG/PUZ

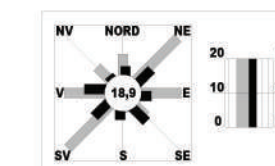

Data revizuirii



Urb. E. Dinu

FEB.
2025

Arh. C.E. Dobos

Urb. E. Dinu

U.01

URBAN ARTE STUDIO este singurul proprietar al
proiectului si al continutului acestuia. Nu este
permisa folosirea acestui proiect fara permisiunea
scrisa a proiectantului si nu va fi folosit in alt scop
decat cel pentru care a fost elaborat.