
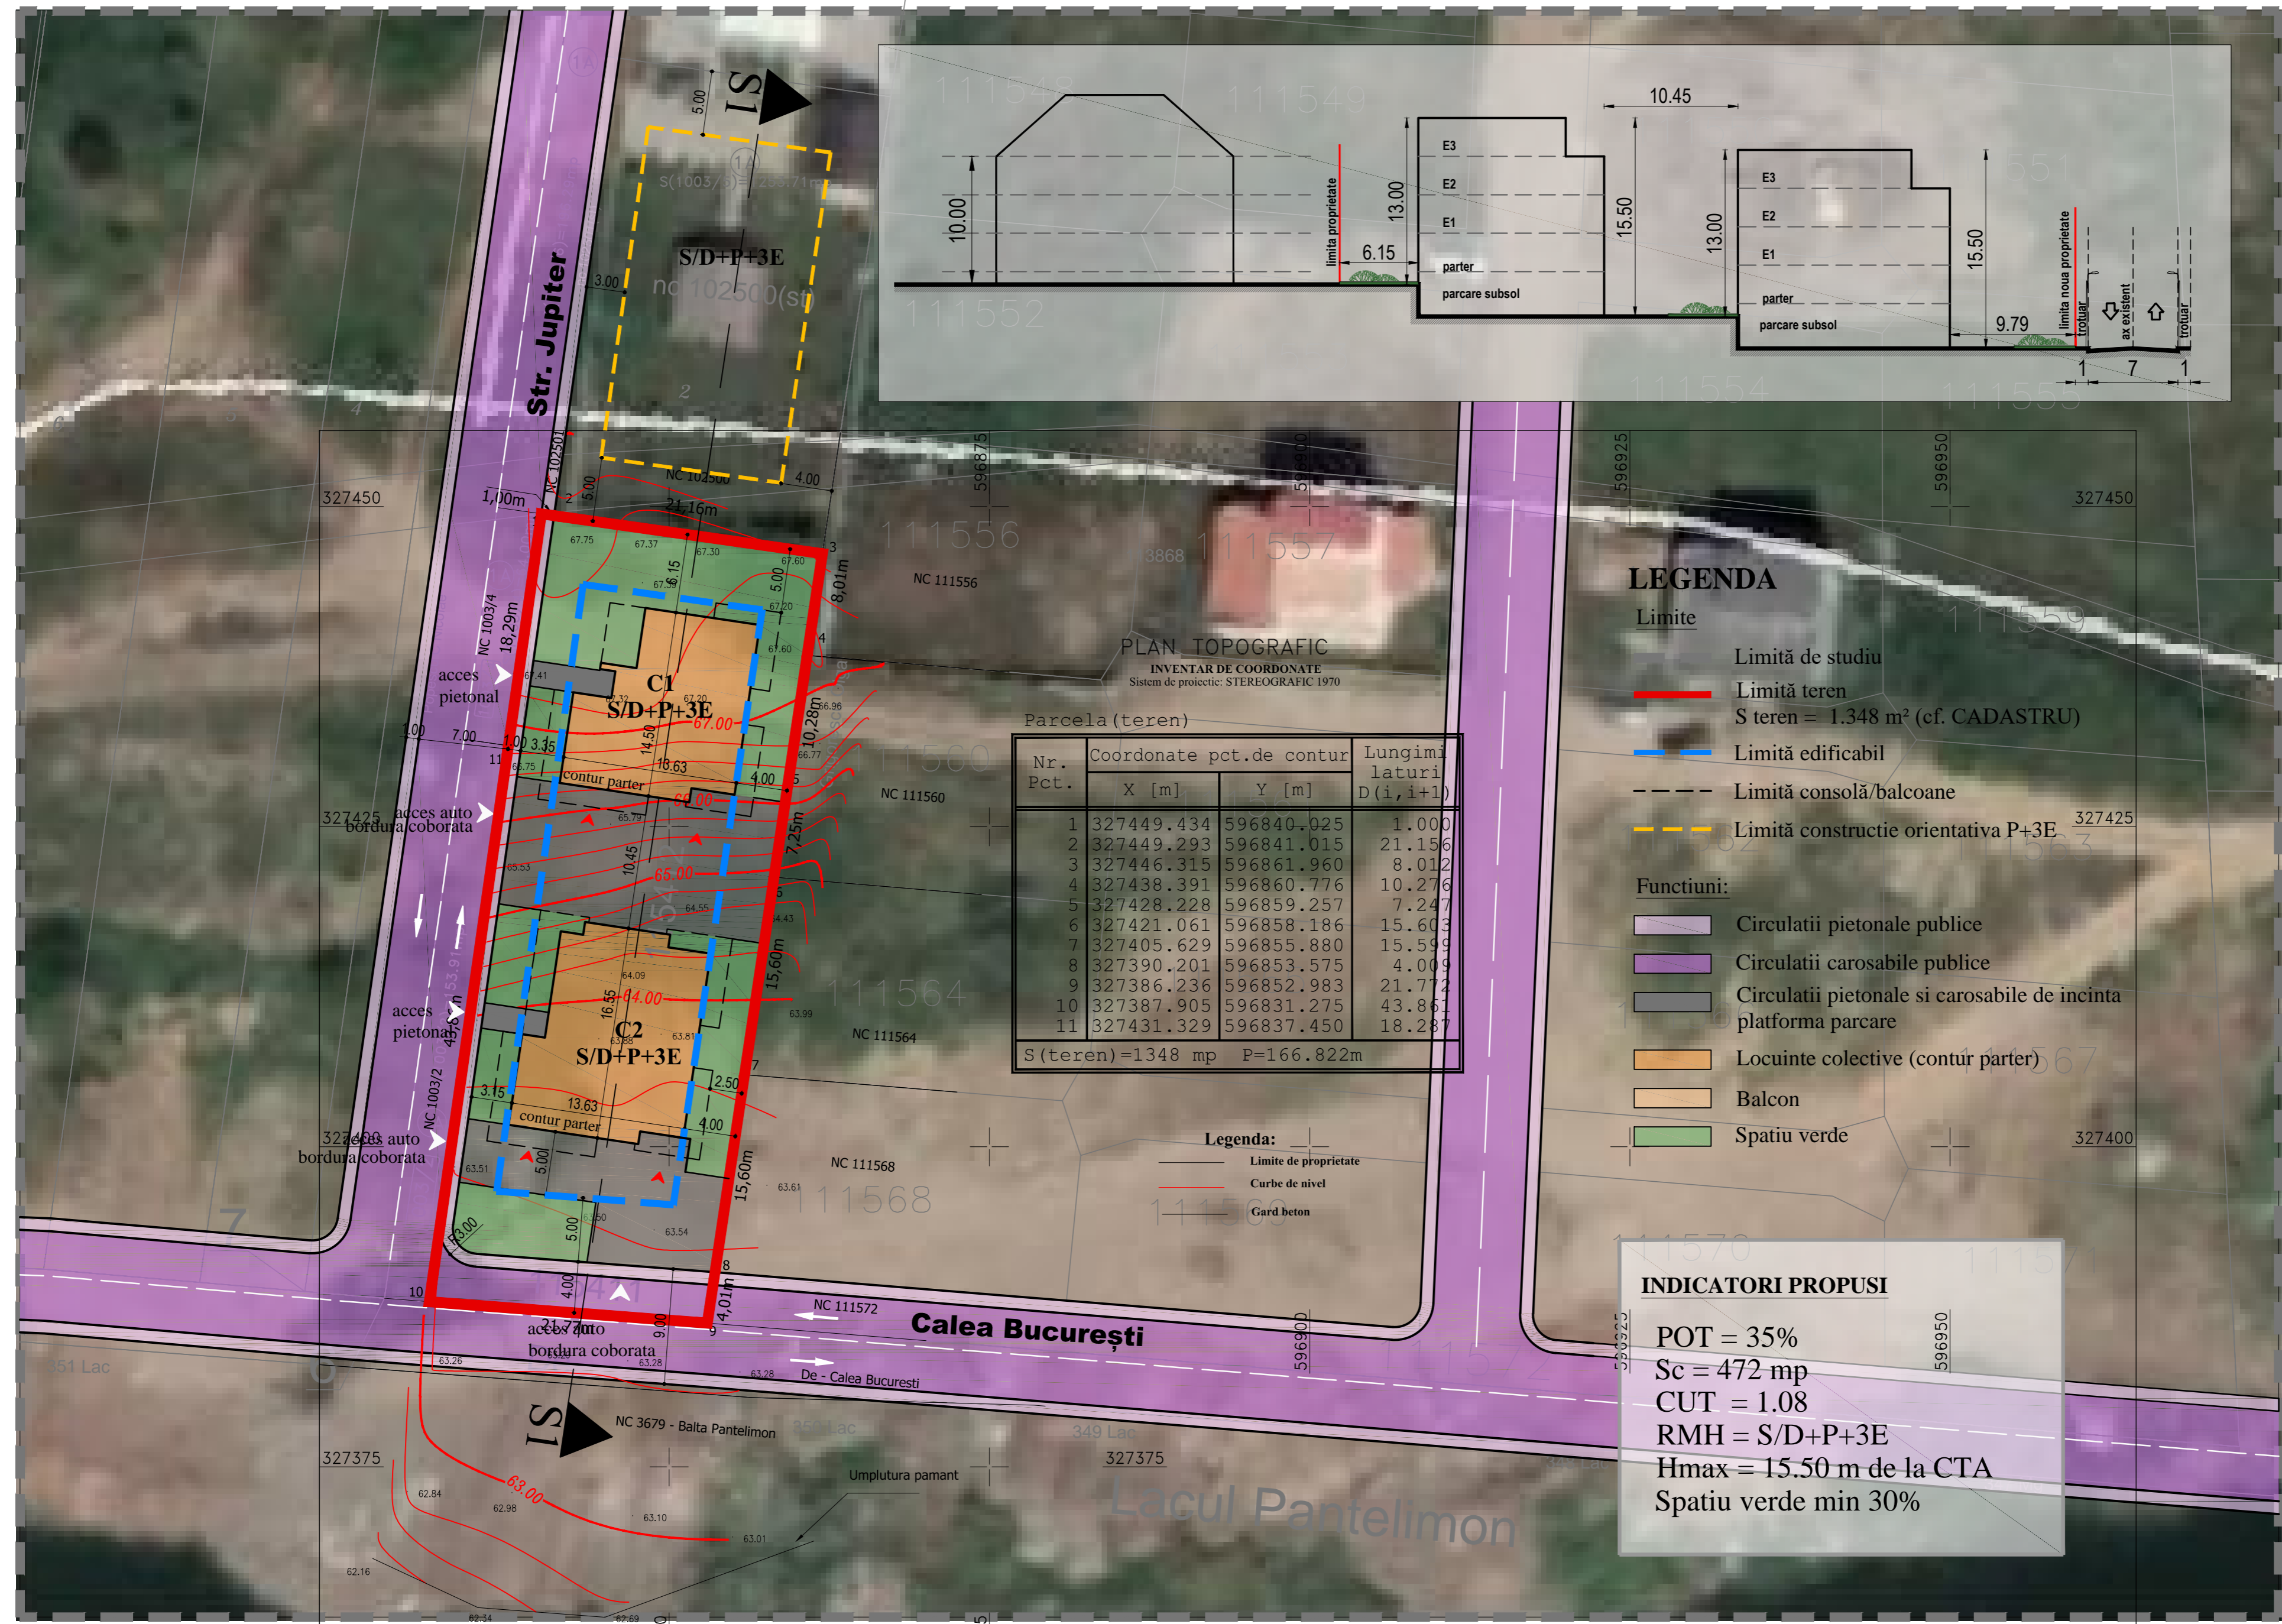


# Plan Urbanistic Zonal - SCHIMBARE DE FUNCȚIUNE ÎN LOCUINȚE COLECTIVE S/D+P+3E

## - ILUSTRARE DE TEMA -

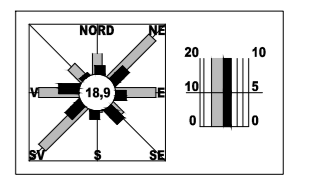

- ### LEGENDA
- Limite
- Limită de studiu
  - Limită teren  
S teren = 1.348 m<sup>2</sup> (cf. CADASTRU)
  - Limită edificabil
  - - - Limită consolă/balcoane
  - - - Limită construcție orientativă P+3E
- Funcțiuni:
- Circulații pietonale publice
  - Circulații carosabile publice
  - Circulații pietonale și carosabile de incintă platforma parcare
  - Locuințe colective (contur parter)
  - Balcon
  - Spațiu verde