

Plan Urbanistic Zonal - SCHIMBARE DE FUNCȚIUNE ÎN LOCUINȚE COLECTIVE S/D+P+3E
- INCADRARE ÎN ZONA -





Pr. Nr.
U22/64
03.2019

birou de proiectare
s.c. urban arte studio s.r.l.
Faza
C.U.I. RO 25083230
J40/24.29/2014
P.U.Z

Titlul proiectului
P. U. Z.
SCHIMBARE DE
FUNCTIUNE ÎN LOCUINȚE
COLECTIVE S/D+P+3E
Parcela 74, Parcela 753/1, NC 115411, 115412, 115413
Str. Jupiter, FN, Oras Pantelimon, Jud. Ilfov
Beneficiar
S.C. TOOYA RESIDENCE S.R.L.
CUI 37367465
J40/5025/2007

Titlul planșei
STUDIU DE ÎNSORIRE
SOLSTITIU DE IARNA
PLAN
Scara

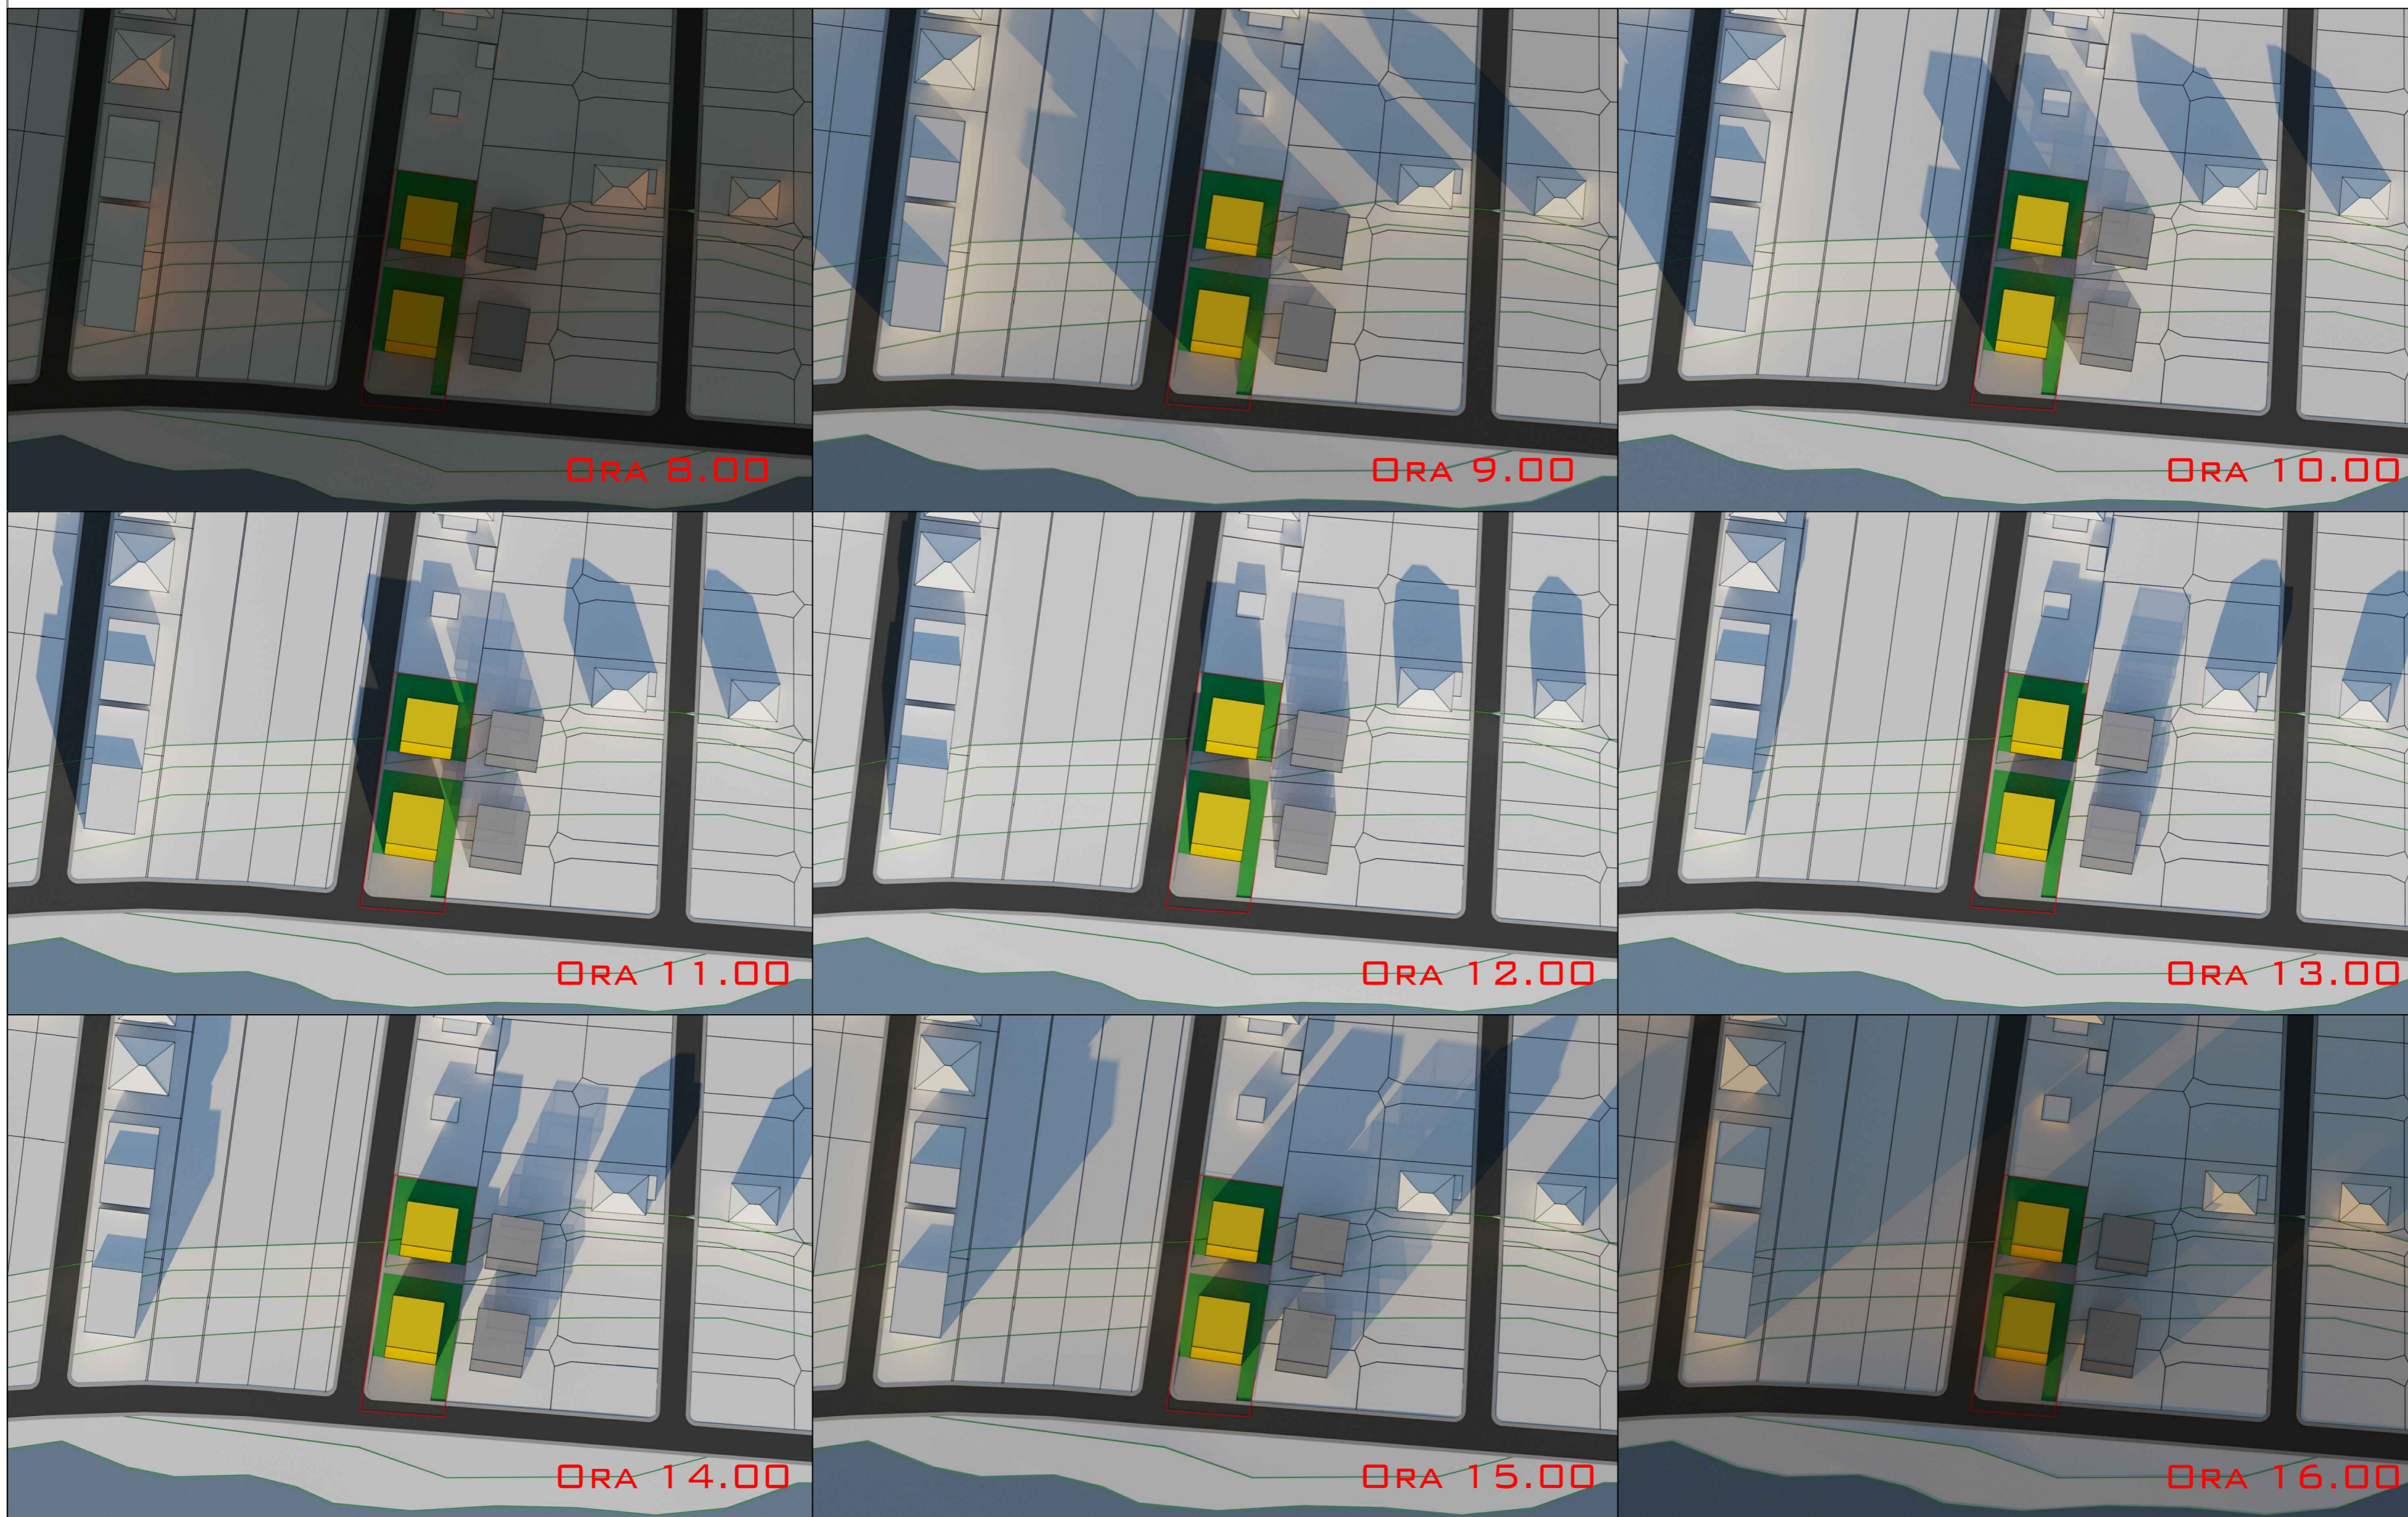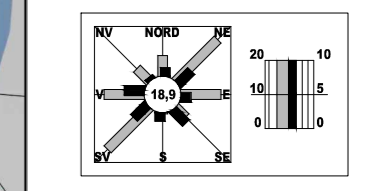

Data revizuirii
Semn.

Sef proiect
Urb. E. Dinu
Data
FEB.
2020

Intocmit
Urb. E. Dinu
Pt. nr.

Verificat
Urb. E. Dinu
S.01

Solstitiul de Iarna - 21 Decembrie
Latitudine: 44.440036N
Longitudine: 26.215100E

URBAN ARTE STUDIO este singurul proprietar al proiectului și al conținutului acestuia. Nu este permisă folosirea acestui proiect fără permisiunea scrisă a proiectantului și nu va fi folosit în alt scop decât cel pentru care a fost elaborat.