Plan Urbanistic de Detaliu - LOCUIRE

- Reglementari - zonificare functionala -

Str. Intr. Campului, Nr. 15, T.59, P. 616/1, Lot 2, N.C. 116909
Oras Pantelimon, Jud. Ilfov

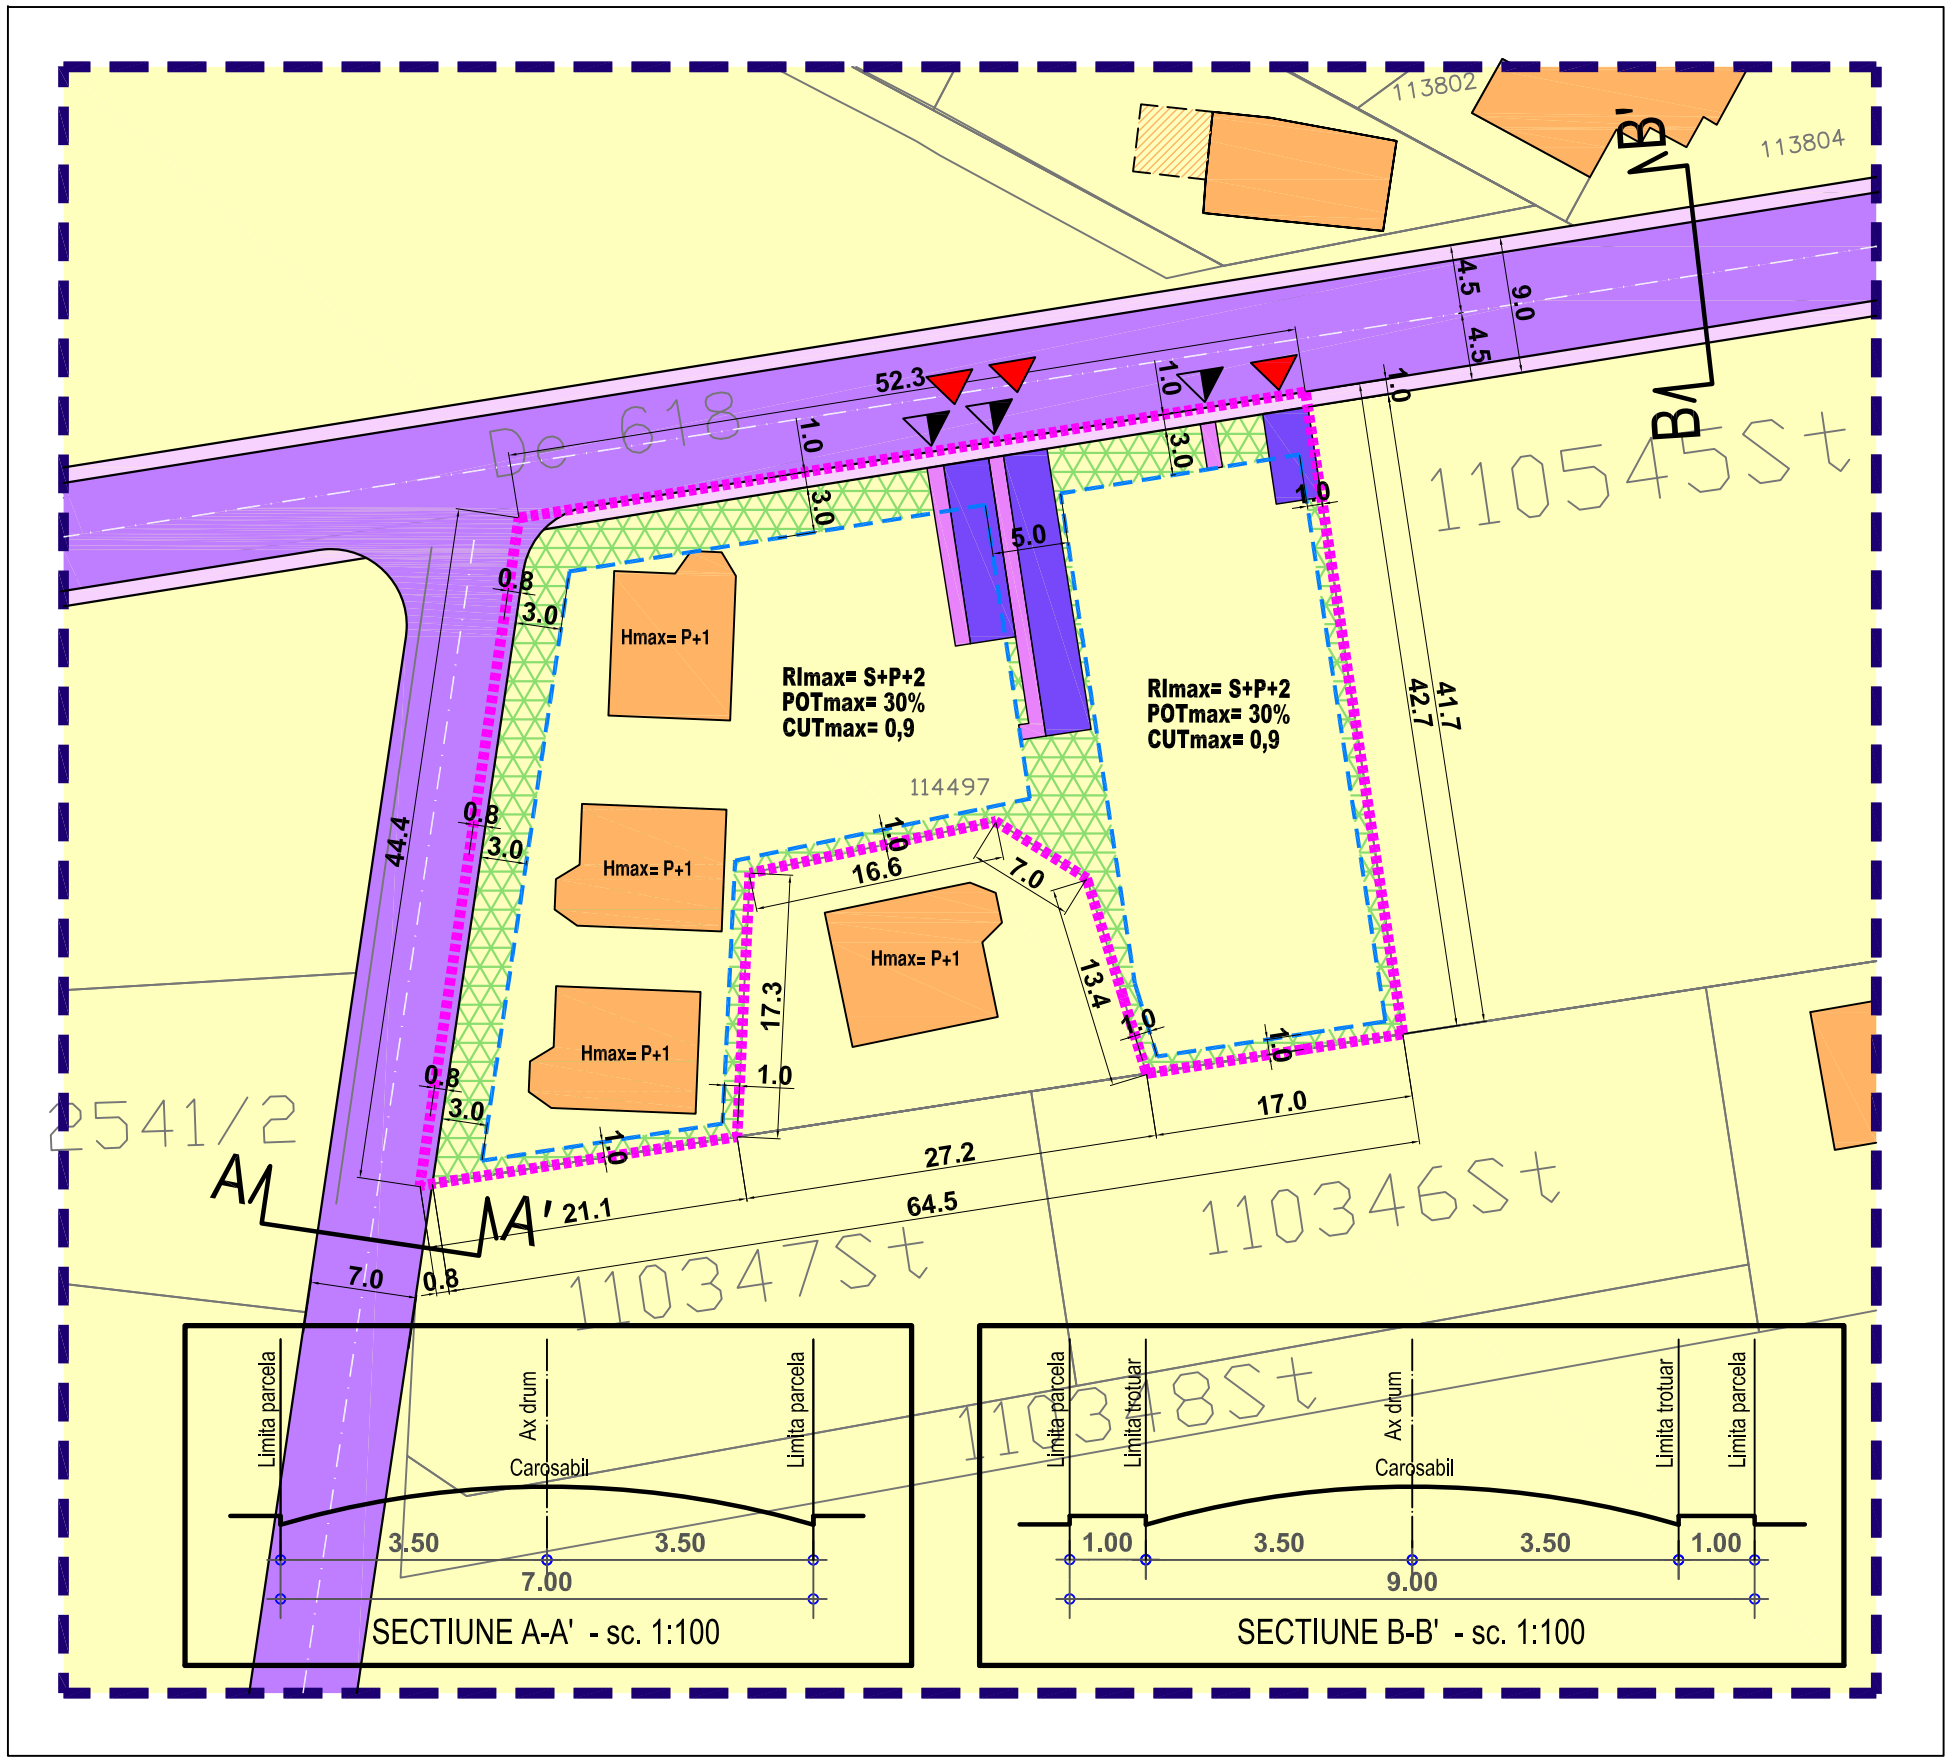

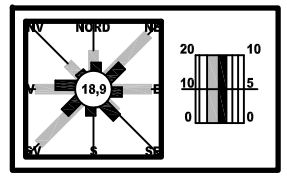

LEGENDA

IMOBIL CARE A GENERAT PUD-UL, Str. Intr. Campului, Nr. 15, T.59, P. 616/1, Lot 2, N.C. 116909, ORAS PANTELIMON, Jud. ILFOV

S teren = 2 087 mp (conform masuratori cadastrale)

Proprietar: NICOLAE CAMELIA

Limite

- Limita zonei studiate
- Edificabil
- Limita loturi

Functiuni

- Locuinte individuale izolate
- Circulatii carosabile
- Circulatii pietonale
- Circulatii carosabile de incinta
- Circulatii carosabile de incinta
- Spatiu verde privat de incinta

Constructii existente

- Locuinte individuale

Accese

- Acces carosabil
- Acces pietonal

UTR 3 - ZONA LOCUINTE, FUNCTIUNI DE INTERES PUBLIC, GOSPODARIE COMUNALA, CIMITIR

S parcela	**= 2 087 mp**
POT max	**= 30%**
CUT max	**= 0.9**
Reg. inaltime max	**= P+2E**

BILANT TERITORIAL

Zona PUD	mp	%
Locuire	626	30,0
Spatiu verde	626	30,0
Carosabil	522	25,0
Pietonal	313	15,0
Zona PUD - total	2 087	100%

ARTE studio

birou de proiectare

s.c. urban arte studio s.r.l.

C.U.I. 25083230
J40/2429/2014

PR.NR.	U90/190 2020
FAZA	P.U.D

Titlul proiectului

P. U. D. LOCUIRE

Str. Intr. Campului, Nr. 15, T.59, P. 616/1, Lot 2, Nr.Cadastral 116909 Oras Pantelimon, Jud. Ilfov

Beneficiar

NICOLAE CAMELIA

Titlul plansei	Scara
REGLEMENTARI - ZONIFICARE FUNCTIONALA	1:500

Data revizuirii	Semn.

Sef proiect	Data
Urb. E. Dinu	Sept. 2020
Intocmit	Pl. nr.
Arh. A.C. Voica	U.2.1
Verificat	
Urb. E. Dinu	

URBAN ARTE STUDIO este singurul proprietar al proiectului si al continutului acestuia. Nu este permisa folosirea acestui proiect fara permisiunea scrisa a proiectantului si nu va fi folosit in alt scop decat cel pentru care a fost elaborat.