


PLAN URBANISTIC
de DETALIU

PANTELIMON, strada NEREI F.N., judetul ILFOV
N.C. 122607, C.F. 122607 PANTELIMON

3. REGLEMENTARI

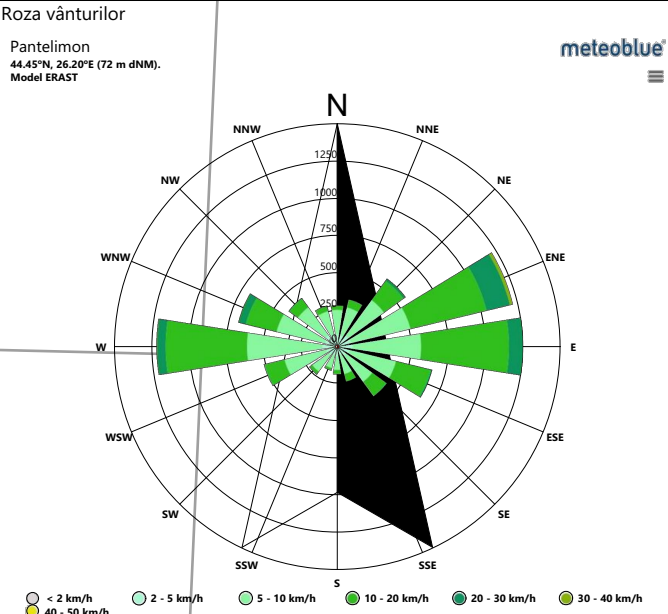


IMOBIL C.F. 122607
INCADRARE IN DOCUMENTATII DE URBANISM APROBATE
UTR LP

- functiuni mixte, institutii, servicii si echipamente publice, comerț, depozitare, industrie, locuire

POT_{MAXIM} = 35%
CUT_{MAXIM} **P+1+M** = 1.35m²ADC/m²TEREN

IMOBIL C.F. 122607 - INDICATORI EXISTENTI:

S_{TEREN} = 474m²
POT_{EXISTENT} = 0%
CUT_{EXISTENT} = 0m²ADC/m²TEREN

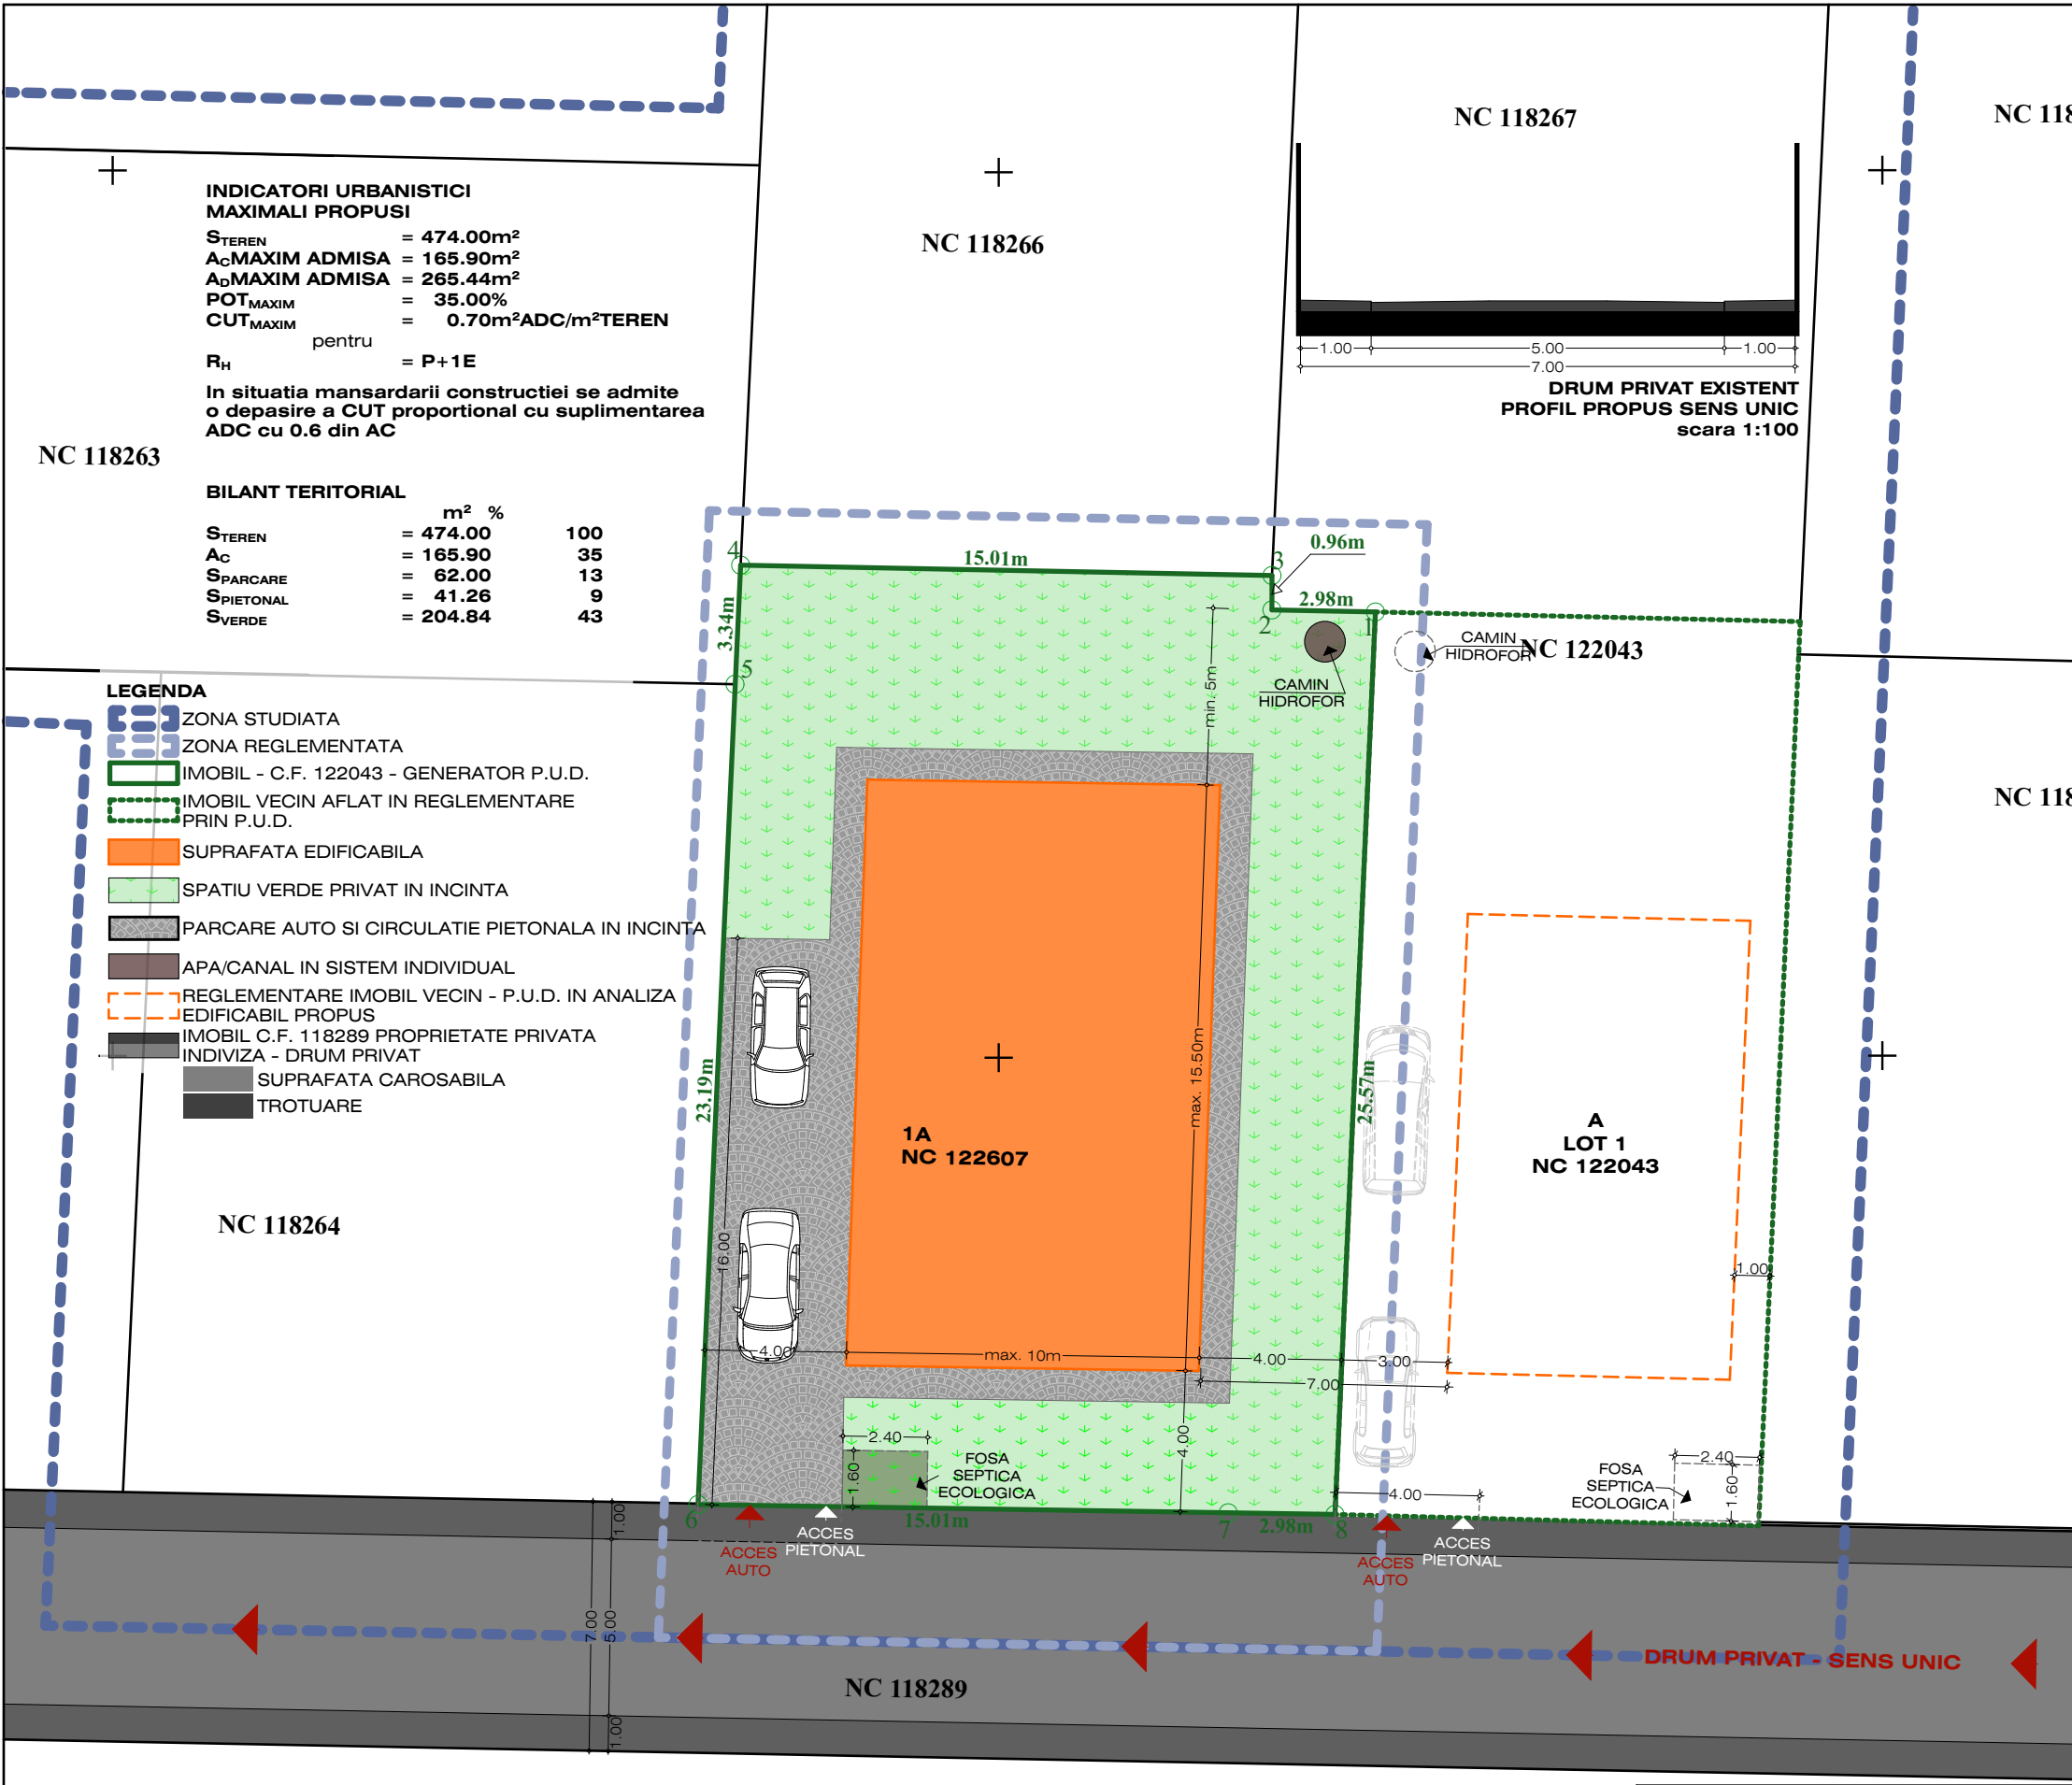

ALVALDI GRAPHICS R.C.J23/5142/2020/C.U.I.36166684/2016 Jilava-Ilfov, sos. Giurgiului 76A			BENEFICIAR: GHITA Adrian-Adi si GHITA Victoria		PROIECT NR. 2U/2024
			ADRESA LUCRARE: oras PANTELIMON, strada NEREI F.N. N.C. 122607 C.F. 122607 PANTELIMON		
FUNCTIE	NUME	SEMNATURA	SCARA 1:200	TITLU PROIECT: Construire locuinta unifamiliala cu regim de inaltime P+POD _{MANSARDABIL}	FAZA P.U.D.
Sef Proiect	arh. GABRIELA BALANESCU				
Proiectat	arh. GABRIELA BALANESCU		DATA 11.2024	TITLU PLANSA: SITUATIA PROPUȘA SUPRAFATA EDIFICABILA	PLANSA 08_U_3.01
Desenat	arh. GABRIELA BALANESCU				